


CORTE A-A
ESCALA 1:125

CAPACIDADE - 31m³
RESERVA DE INCÊNDIO - 15m³
CONSUMO - 16m³

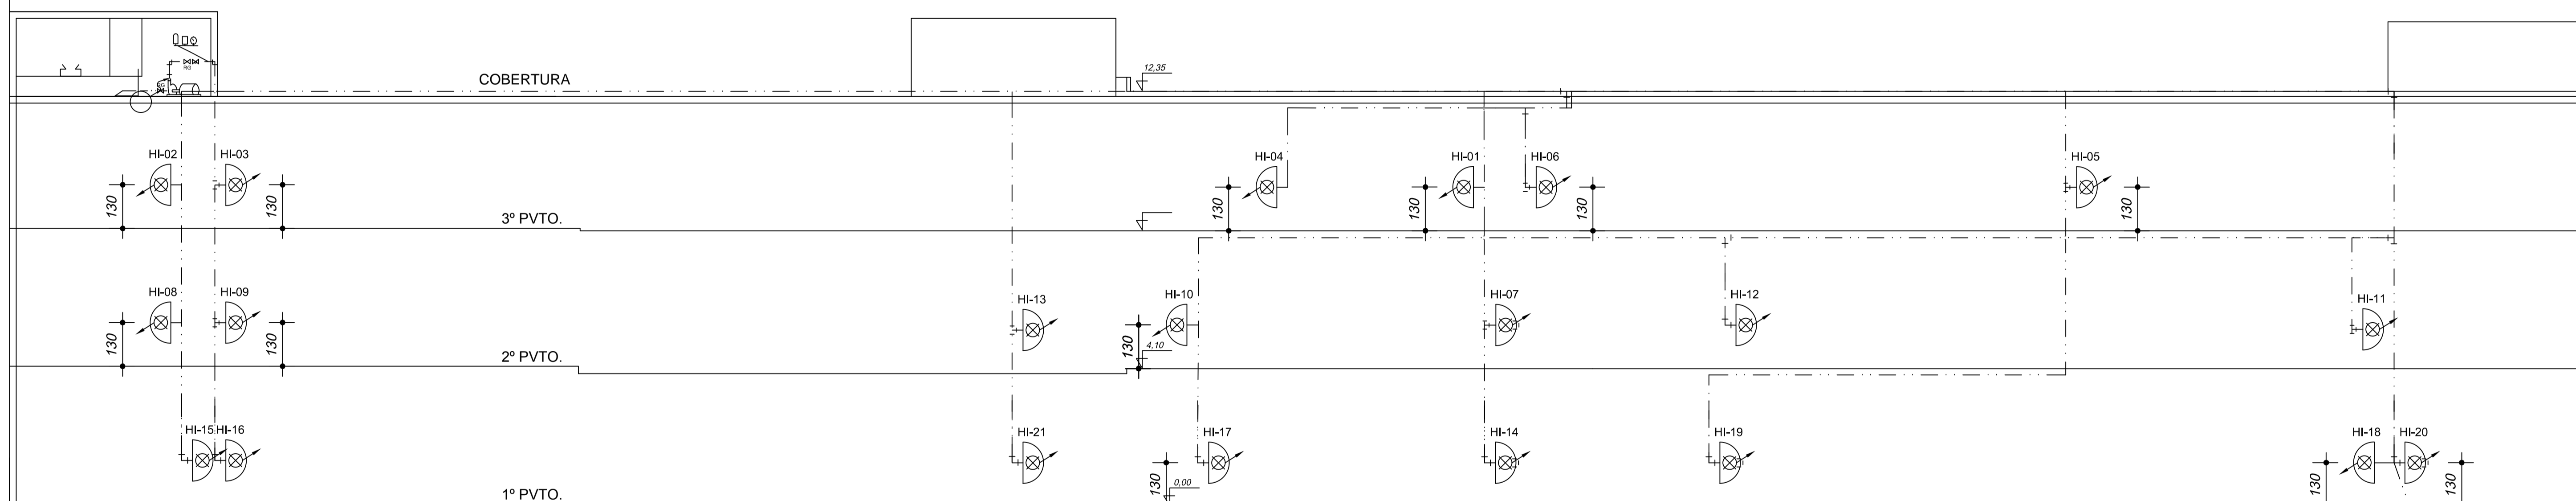

CORTE A-A
ESCALA 1:125

CONVENÇÕES			
EXTINTORES		EXTINTOR ÁGUA PRESSURIZADA (AP) CAPACIDADE EXTINTORA: 2-A	SISTEMA DE ALARME E DETECÇÃO
		EXTINTOR PÓ BC CAPACIDADE EXTINTORA: 20-B-C	
		EXTINTOR DIÓXIDO DE CARBONO (CO2) CAPACIDADE EXTINTORA: 5-B-C	
		EXTINTOR PÓ BC CAPACIDADE EXTINTORA: 80-B-C	
		EXTINTOR PORTÁTIL SOBRE TRIPÉ	
		EXTINTOR PORTÁTIL COM ABRIGO	
SISTEMA DE HIDRANTES		HIDRANTE SIMPLES	ROTAS DE FUGA
		HIDRANTE DE RECALQUE	
		BOMBA DE INCÊNDIO	SIST. DE SINAL DE EMERGÊNCIA
		ACIONADOR DE BOMBA DE INCÊNDIO (BOTOEIRA TIPO LIGA-DESLIGA)	
		RESERVATÓRIO	CENTRAL DE GLP
		TUBULAÇÃO DA REDE DE HIDRANTE	
		TUBULAÇÃO QUE SOBE	LUMINÁRIA DE EMERGÊNCIA
		TUBULAÇÃO QUE DESCE	
	TUBULAÇÃO QUE SOBE E DESCE	ACIONADOR MANUAL TIPO "QUEBRE O VIDRO", INSTALADO EM CAIXA (10x10x5cm) h=1,20m. - DO CENTRO AO PISO	
		AVISADOR SONORO TIPO "SIRENE"	CENTRAL DE ALARME
			LUMINÁRIA DE EMERGÊNCIA
			SAÍDA FINAL DA ROTA DE FUGA
			DIREÇÃO DO FLUXO DA ROTA DE FUGA
			SÍMBOLO PARA IDENTIFICAÇÃO, EM PLANTA BAIXA. CÓDIGO E DIMENSÕES CONFORME IT-15 TAB. 4 (ANEXO A)
			CENTRAL PREDIAL DE GLP

R01	03/09/2013	REVISÃO CONFORME NOTIFICAÇÃO DE 19/08/2013	AMGM	AMGM	C. BRAGA
R00	10/05/2013	PROJETO EXECUTIVO	AMGM	AMGM	C. BRAGA

CÂMARA MUNICIPAL DE BELO HORIZONTE
NÚMERO DO CLIENTE: CI-1915-PREV-07/07
REVISÃO: R01

PROJETO DE PREVENÇÃO E COMBATE A INCÊNDIO
EDIFICAÇÃO
CORTE AA E DIAGRAMA VERTICAL DA REDE DE HIDRANTES.

OBRA: AVENIDA DOS ANDRADAS, 3100

QUADRA: ... BAIRRO: EX COLÔNIA BIAS FORTES CIDADE: BELO HORIZONTE

PREVENT ENGENHARIA DE SEGURANÇA
RUA NEPOUCIENCO, 416 - PRADO
CEP: 30.411-150 - B.H. - MG.
E-MAIL: prevent@prevenengenharia.com.br
TEL: (31) 3332-7937 / (31) 2552-0379

RESERVAISTA: Guilherme/Ana Mabilodi
REVISOR: Cristina Braga
RESP. TÉCNICO: CRISTINA CARDOSO BRAGA
NOME: CRISTINA CARDOSO BRAGA
CREA: 46.893/D

CH1915-07-PLA-R01
DATA: 03/09/2013
ESCALA: INDICADA
07/07