




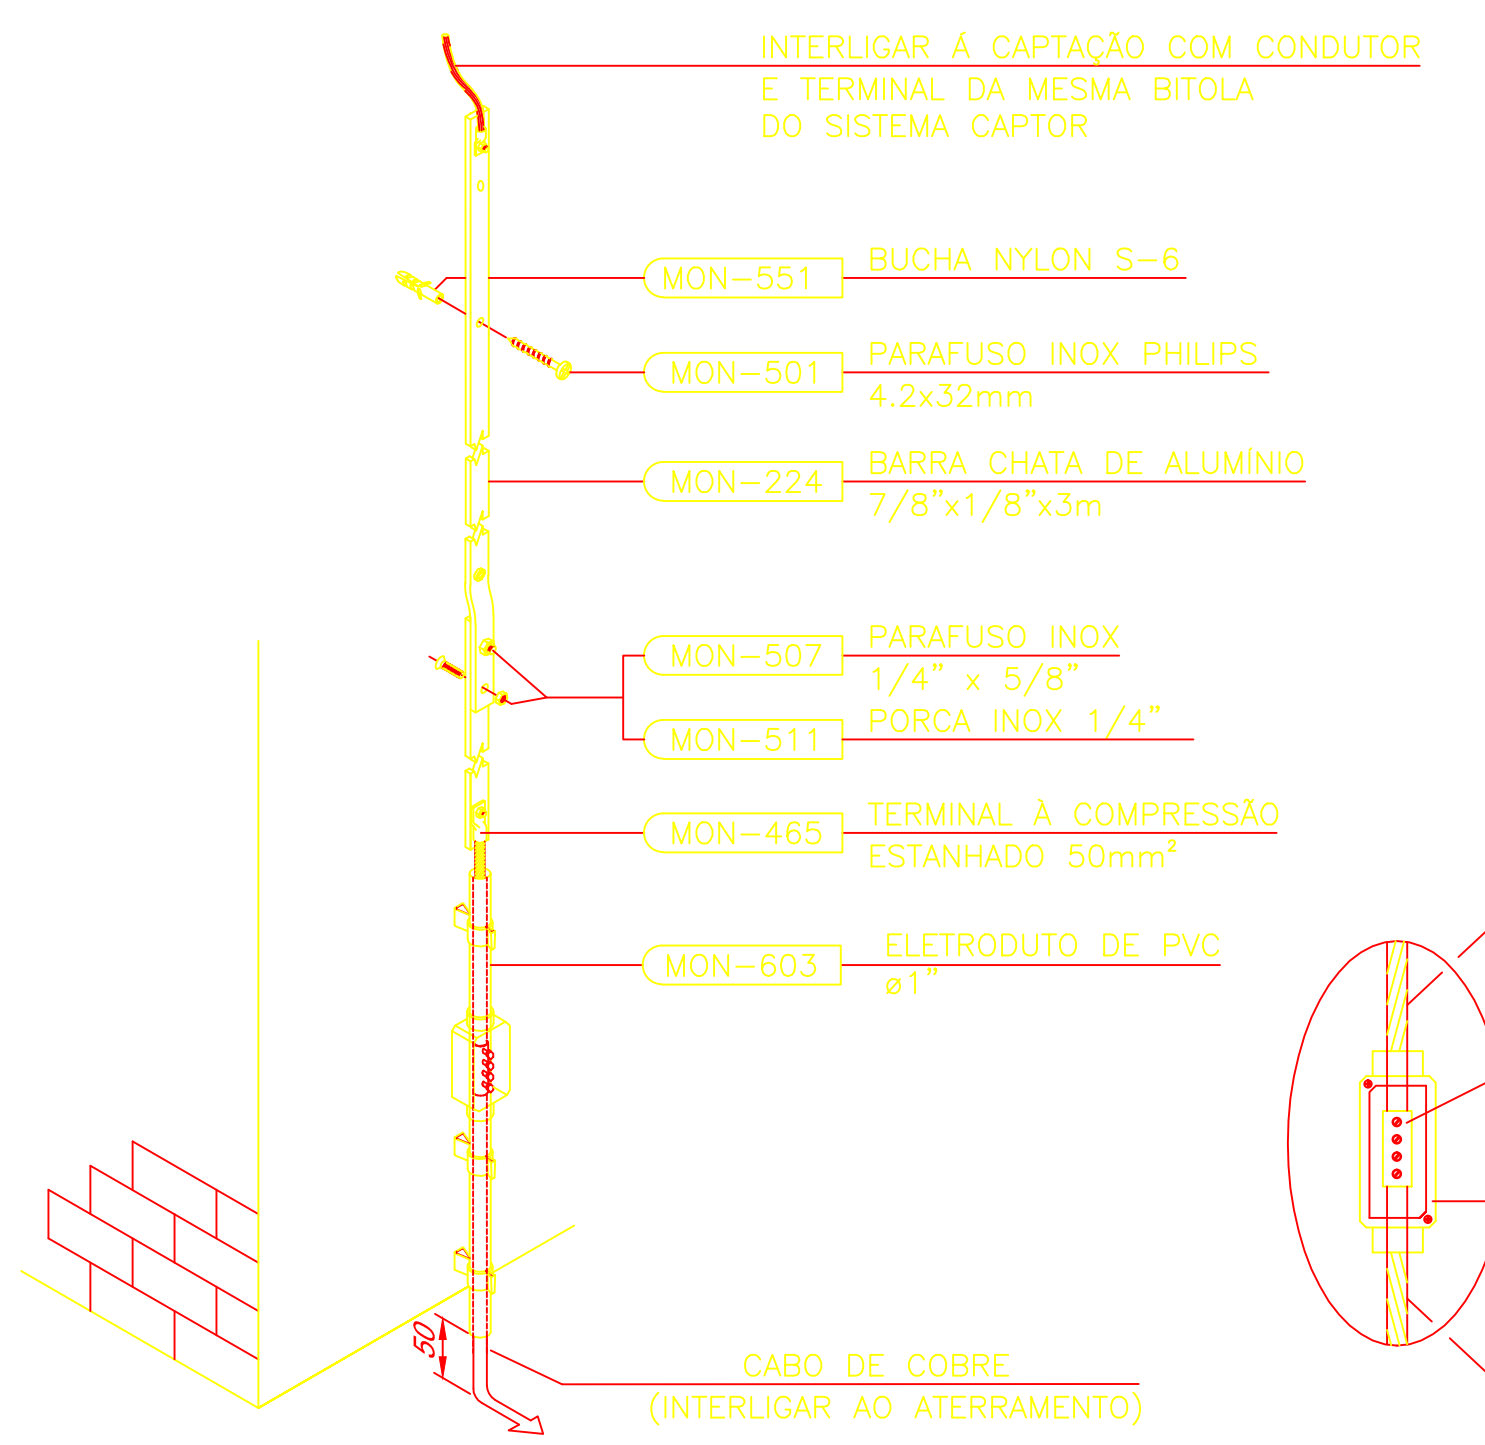


DESCIDA APARENTE COM BARRA CHATA DE ALUMÍNIO 7/8"x1/8" INTERLIGANDO CAPTAÇÃO DETALHE 2.2.53

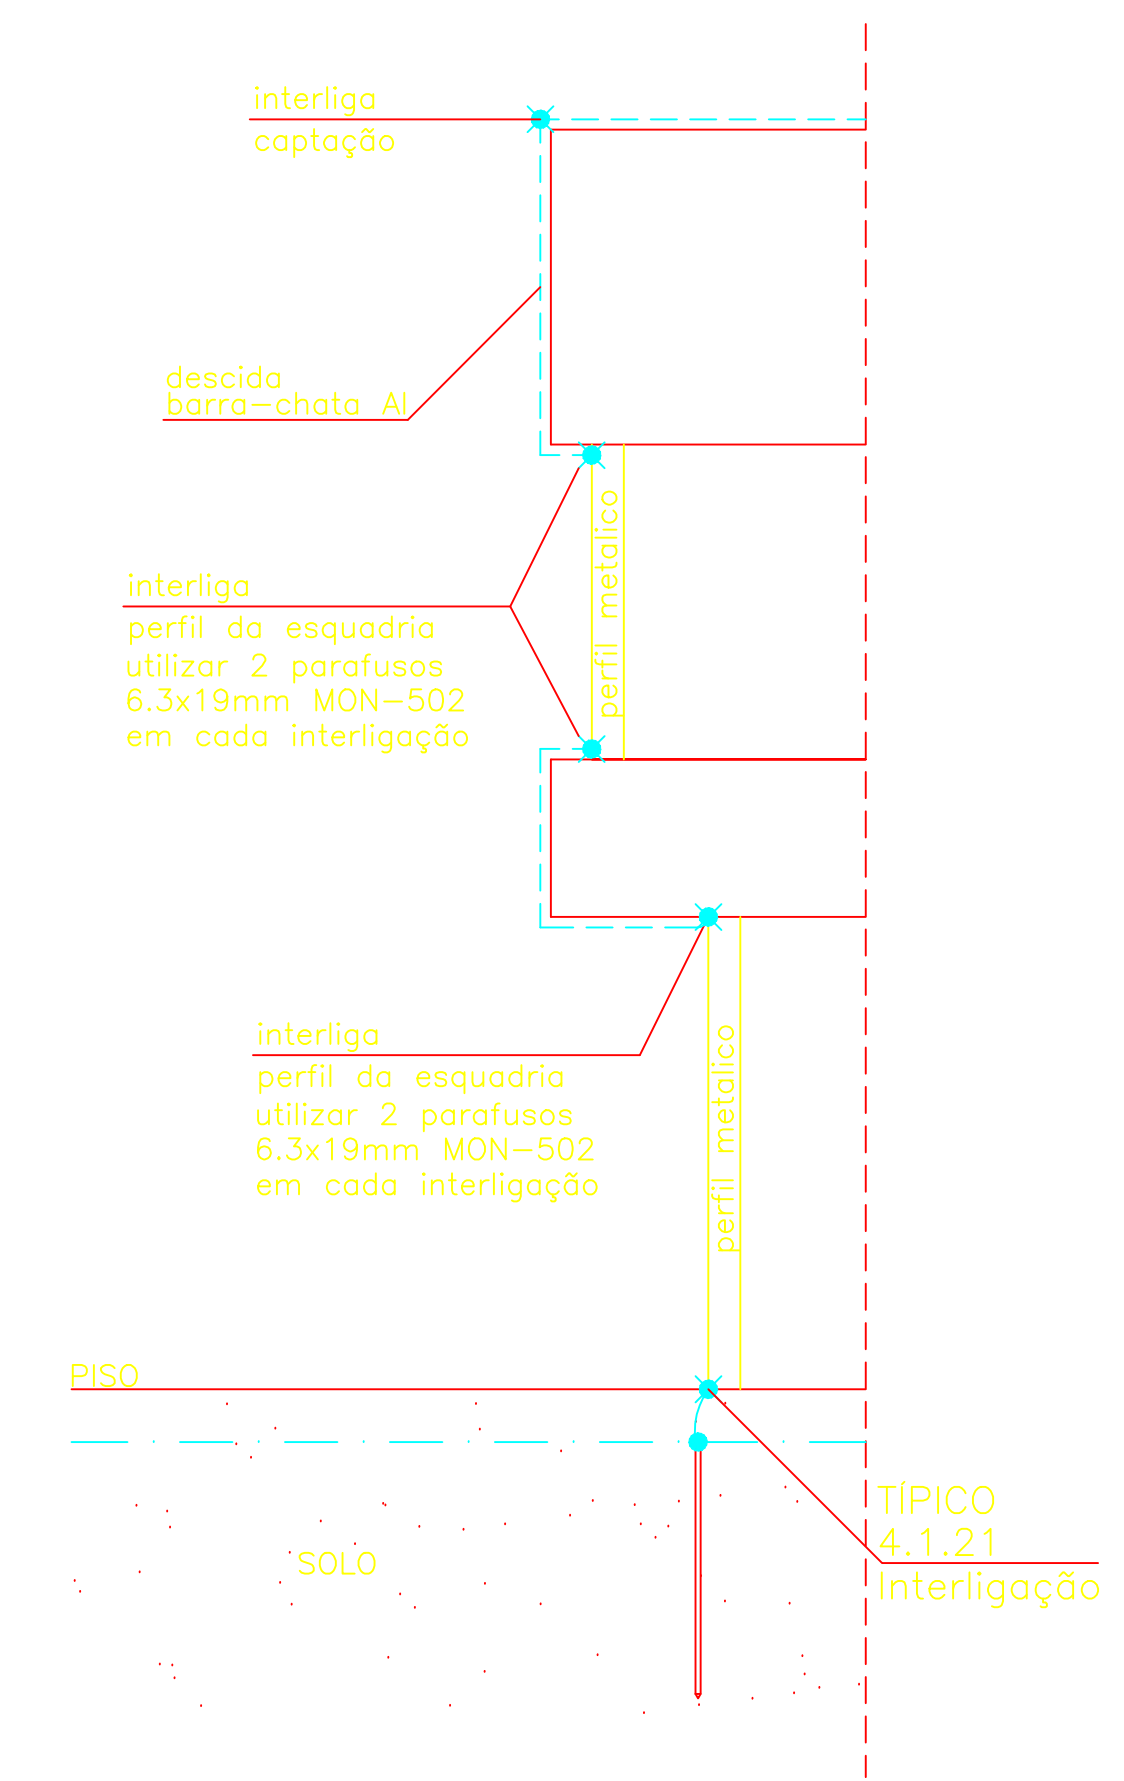


DESCIDA ESPECIAL – CORTE DETALHE 2.2.52

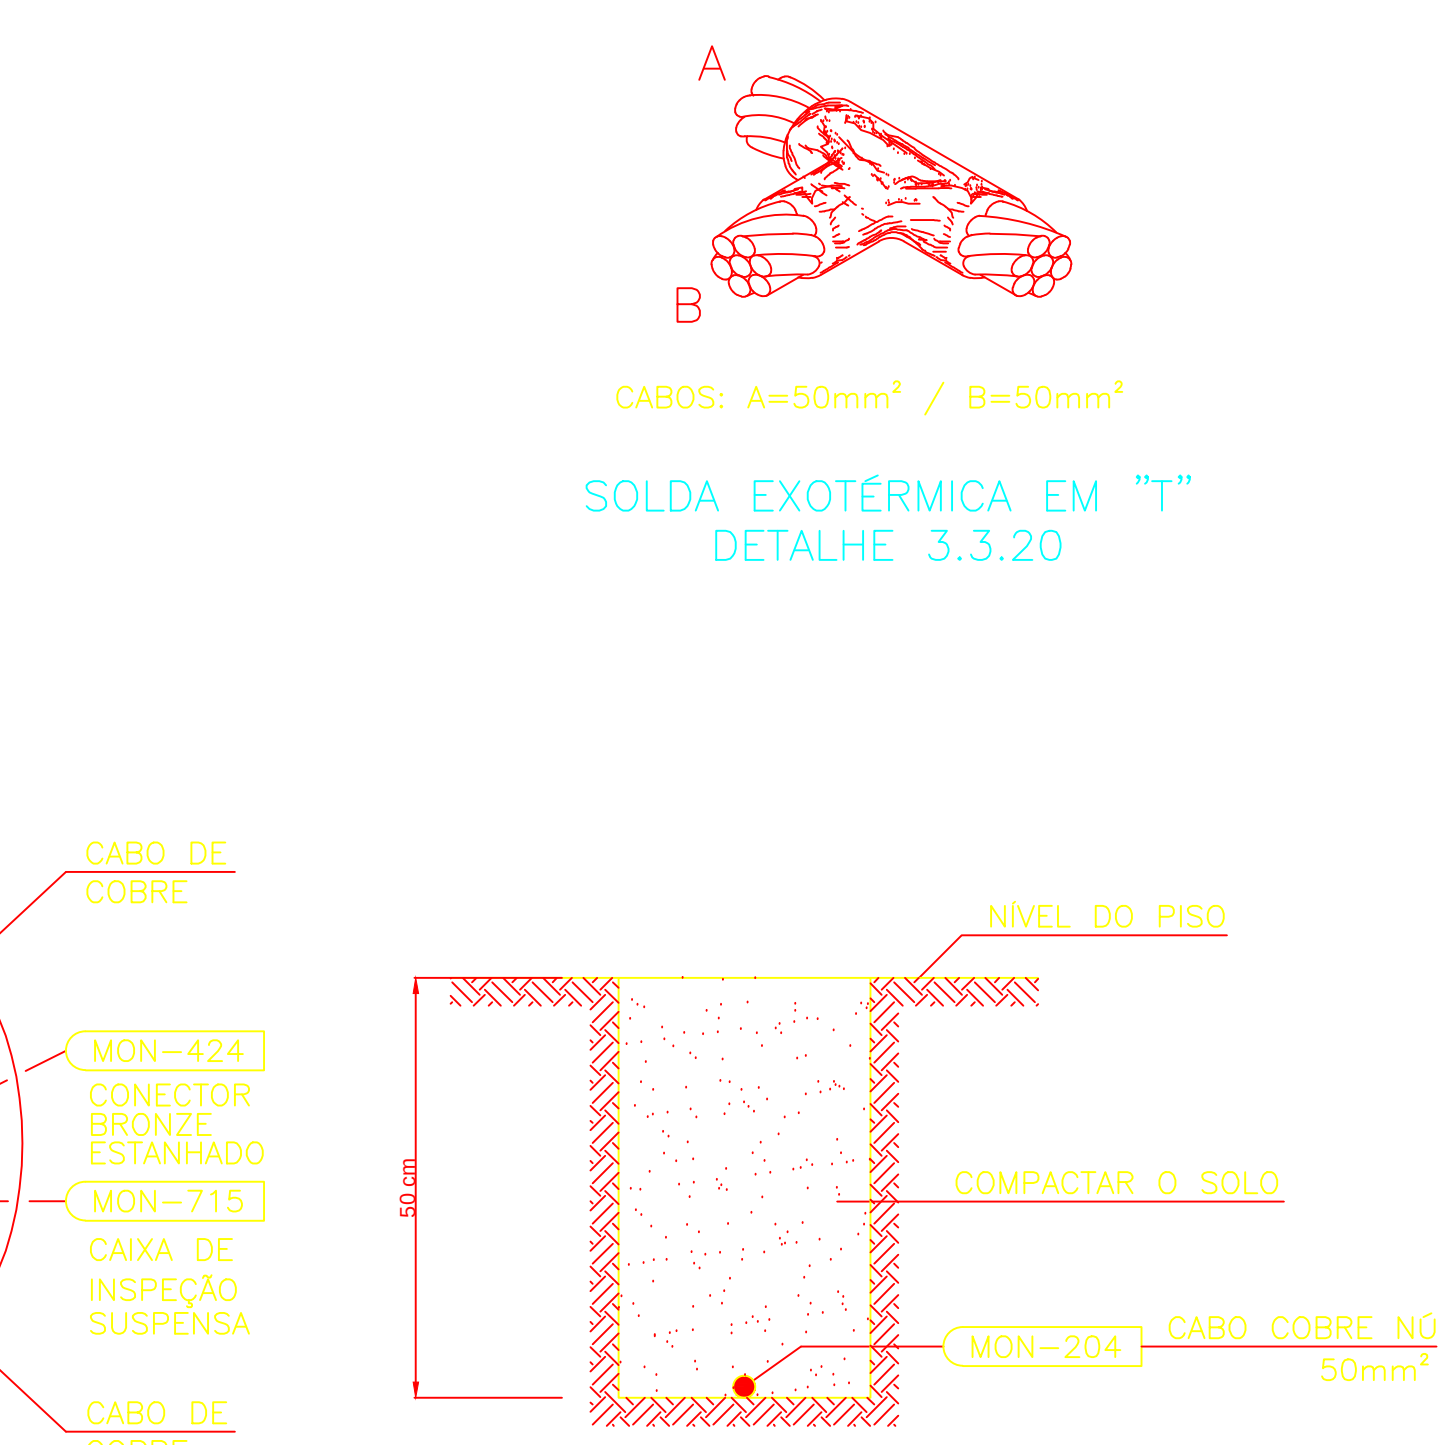


VALA PARA CABOS DE ATERRAMENTO DETALHE 3.1.00

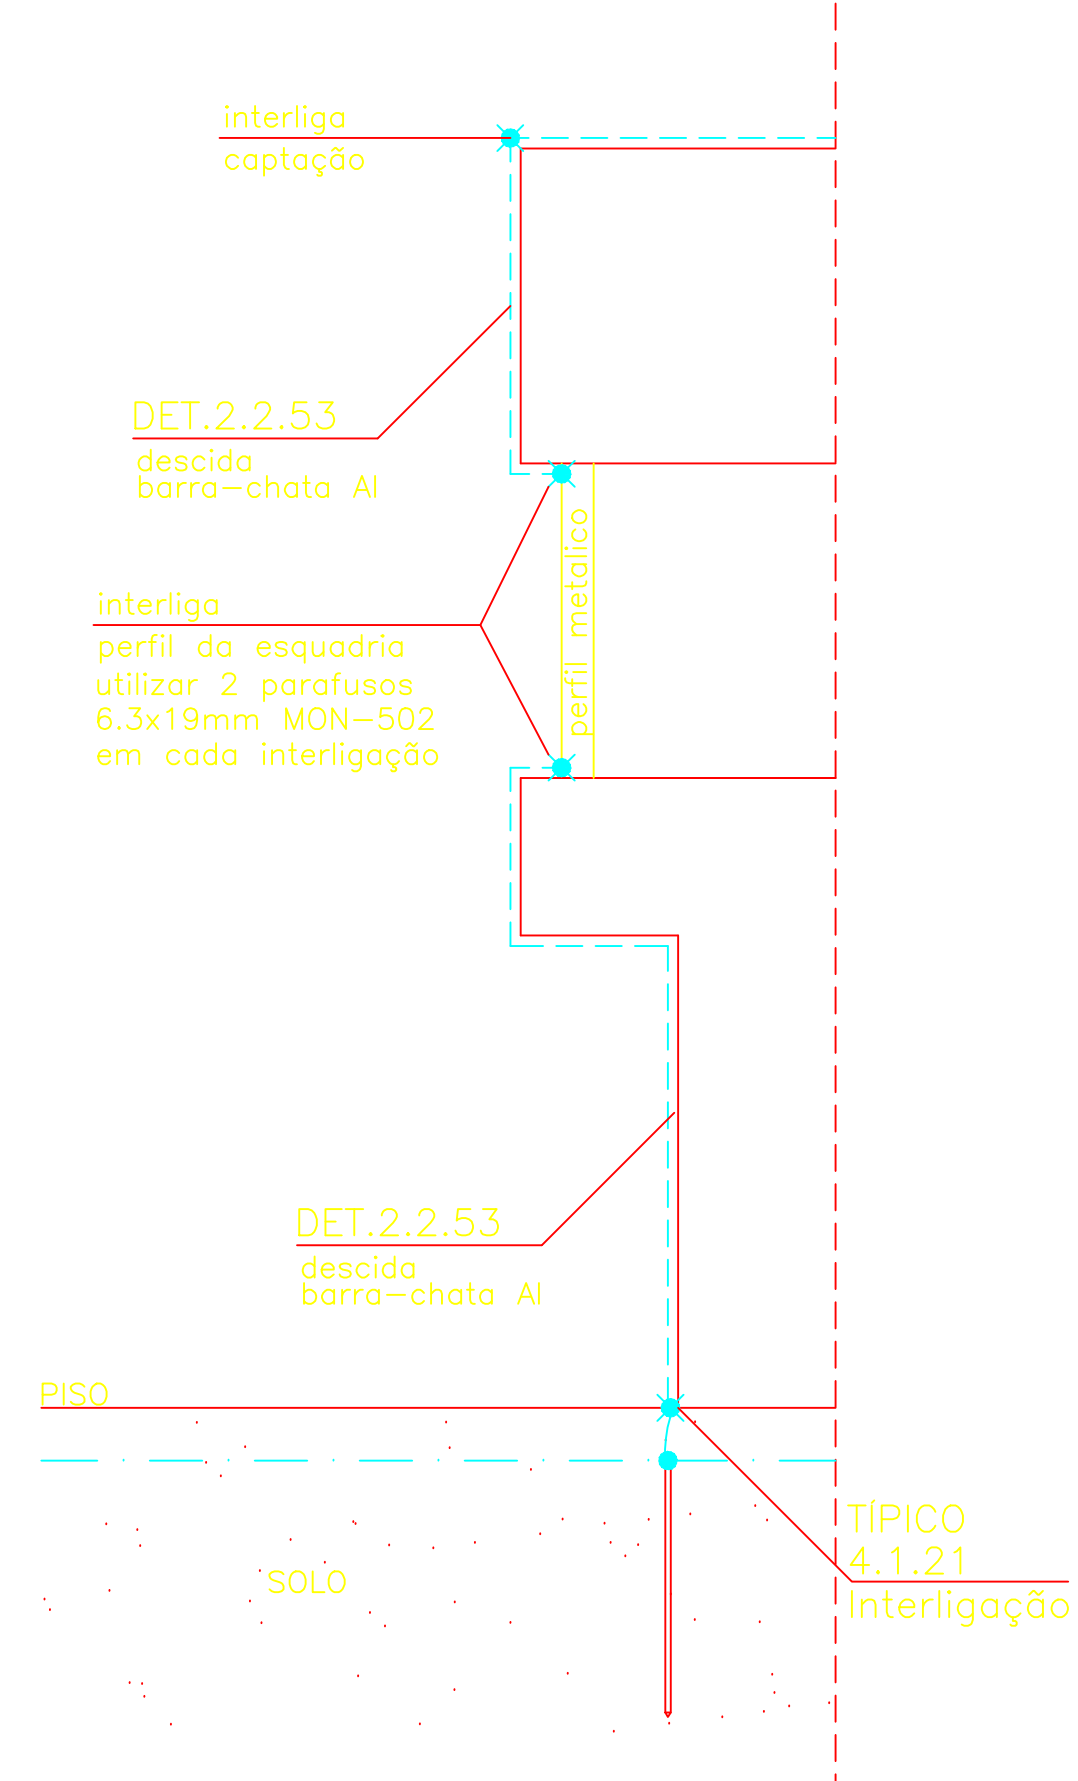


DESCIDA ESPECIAL – CORTE DETALHE 2.2.51

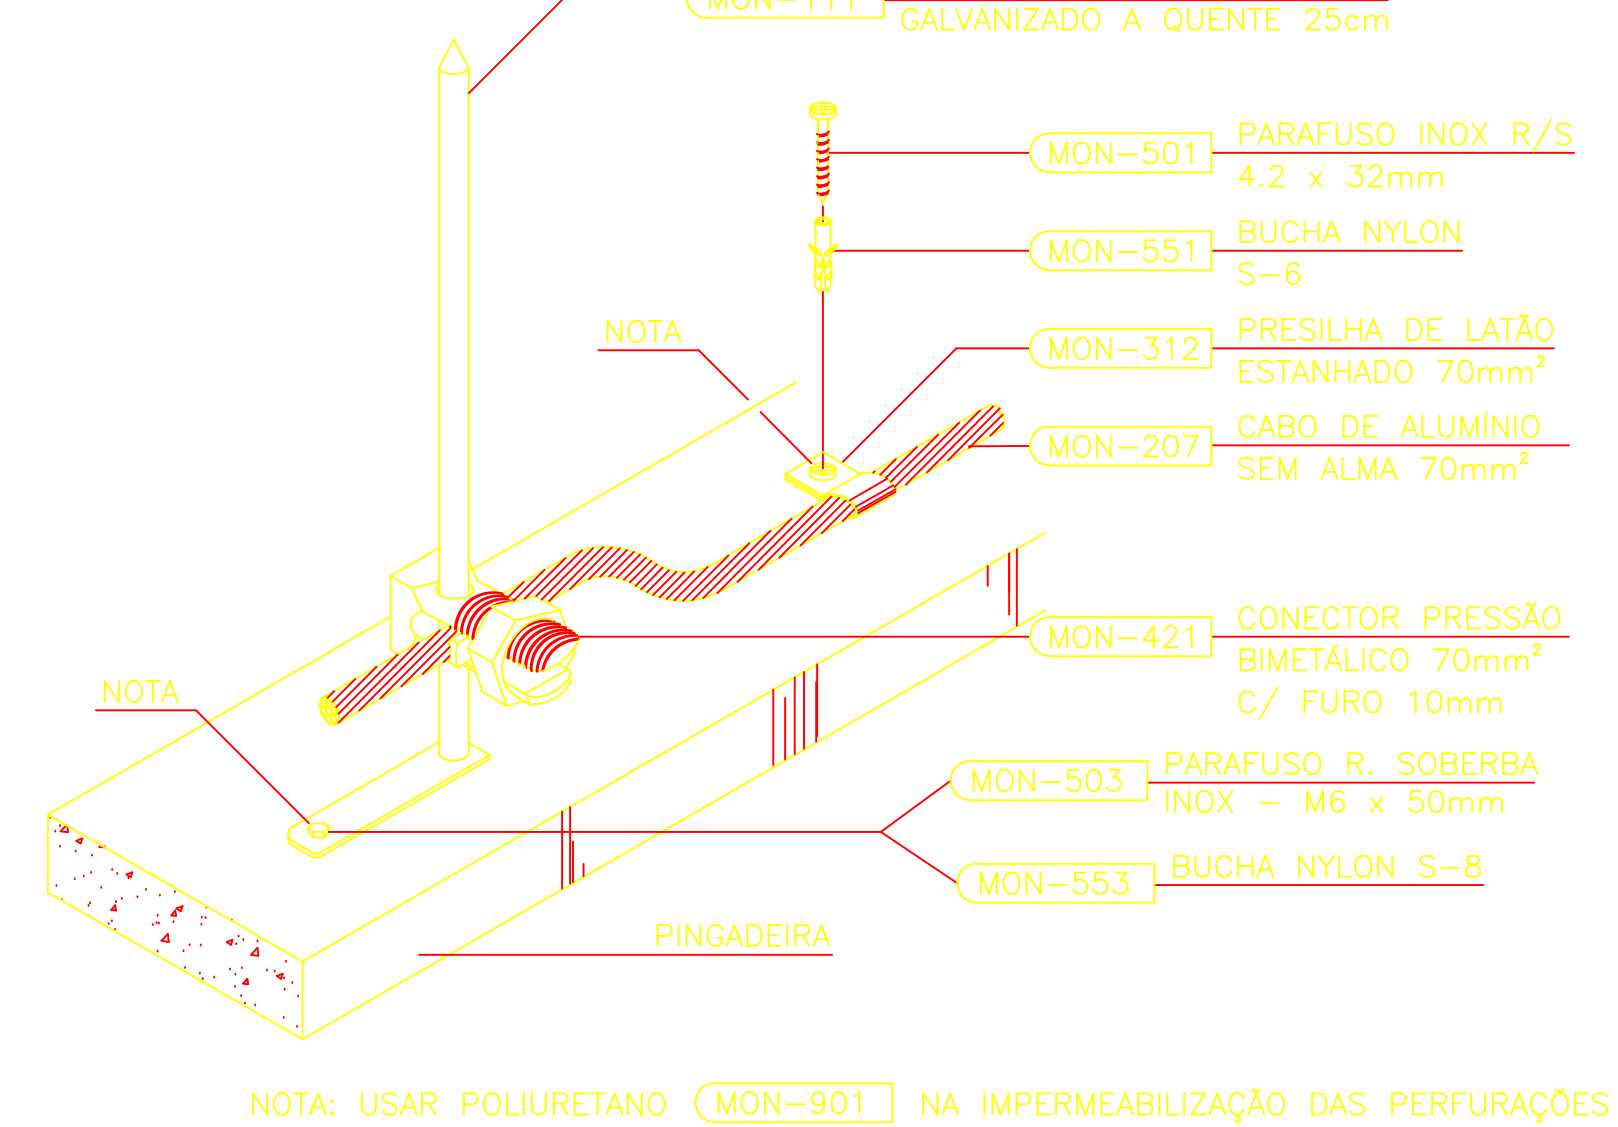


TERMINAL AÉREO CAPTOR 25cm E CABO DE ALUMÍNIO FIXADO EM ALVENARIA DETALHE 1.2.21

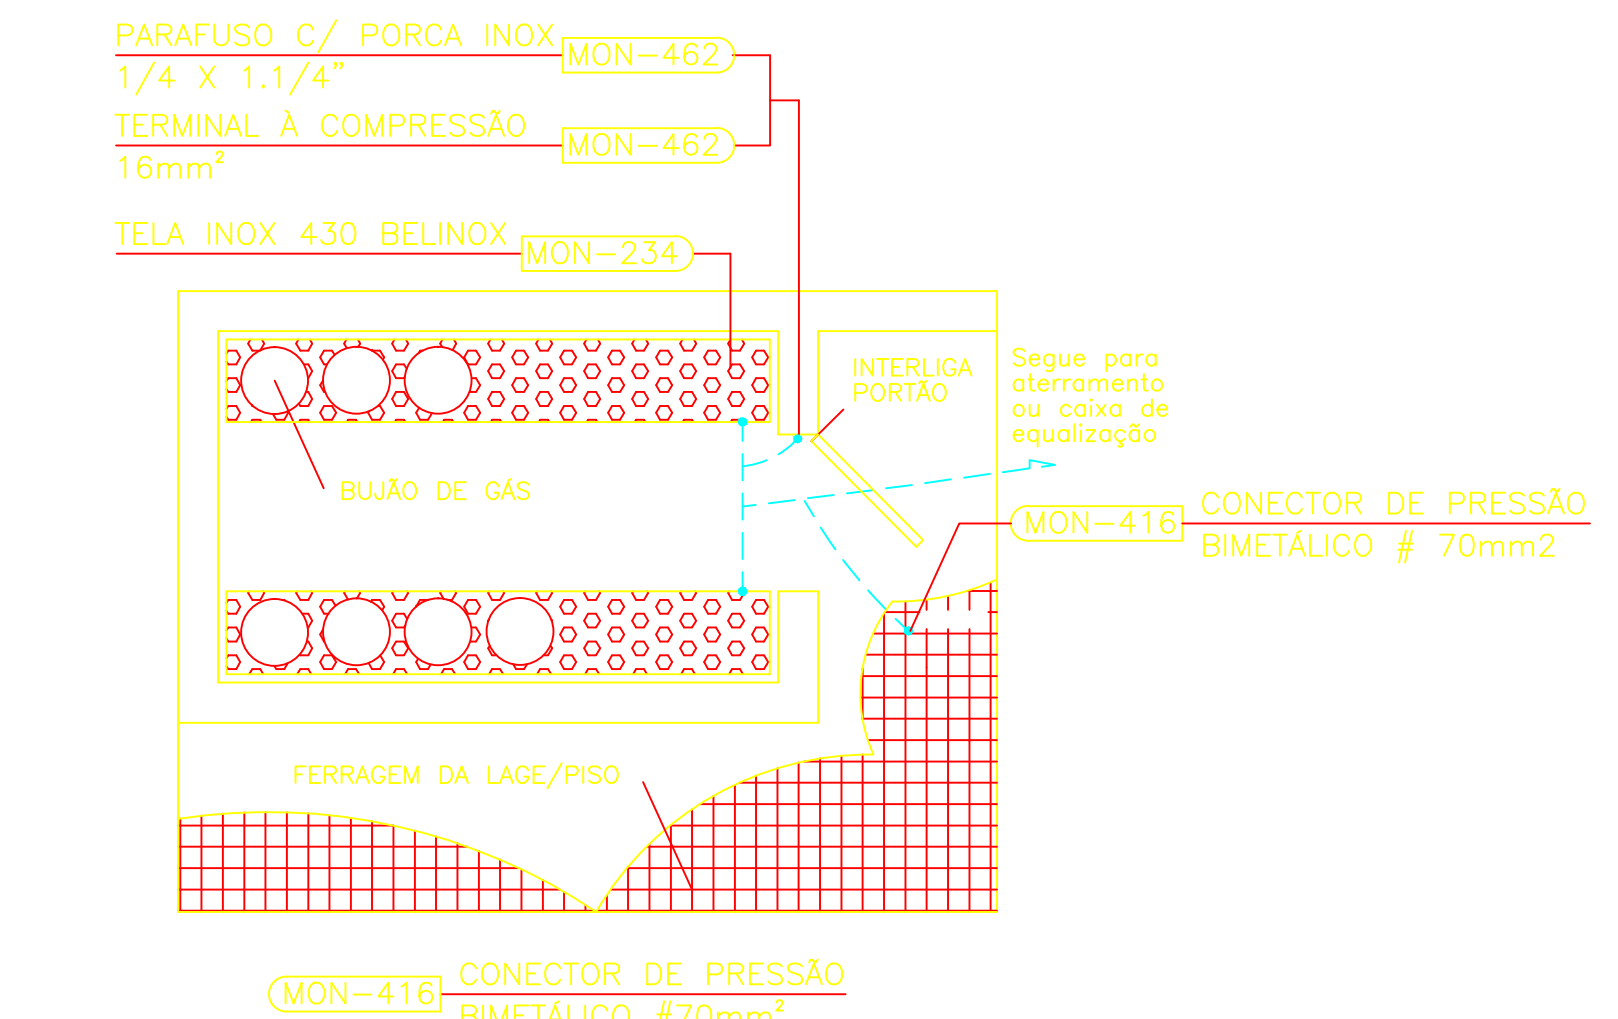


ATERRAMENTO DE BUJÕES E MASSAS METÁLICAS DA CASA DE GÁS DETALHE 4.1.50

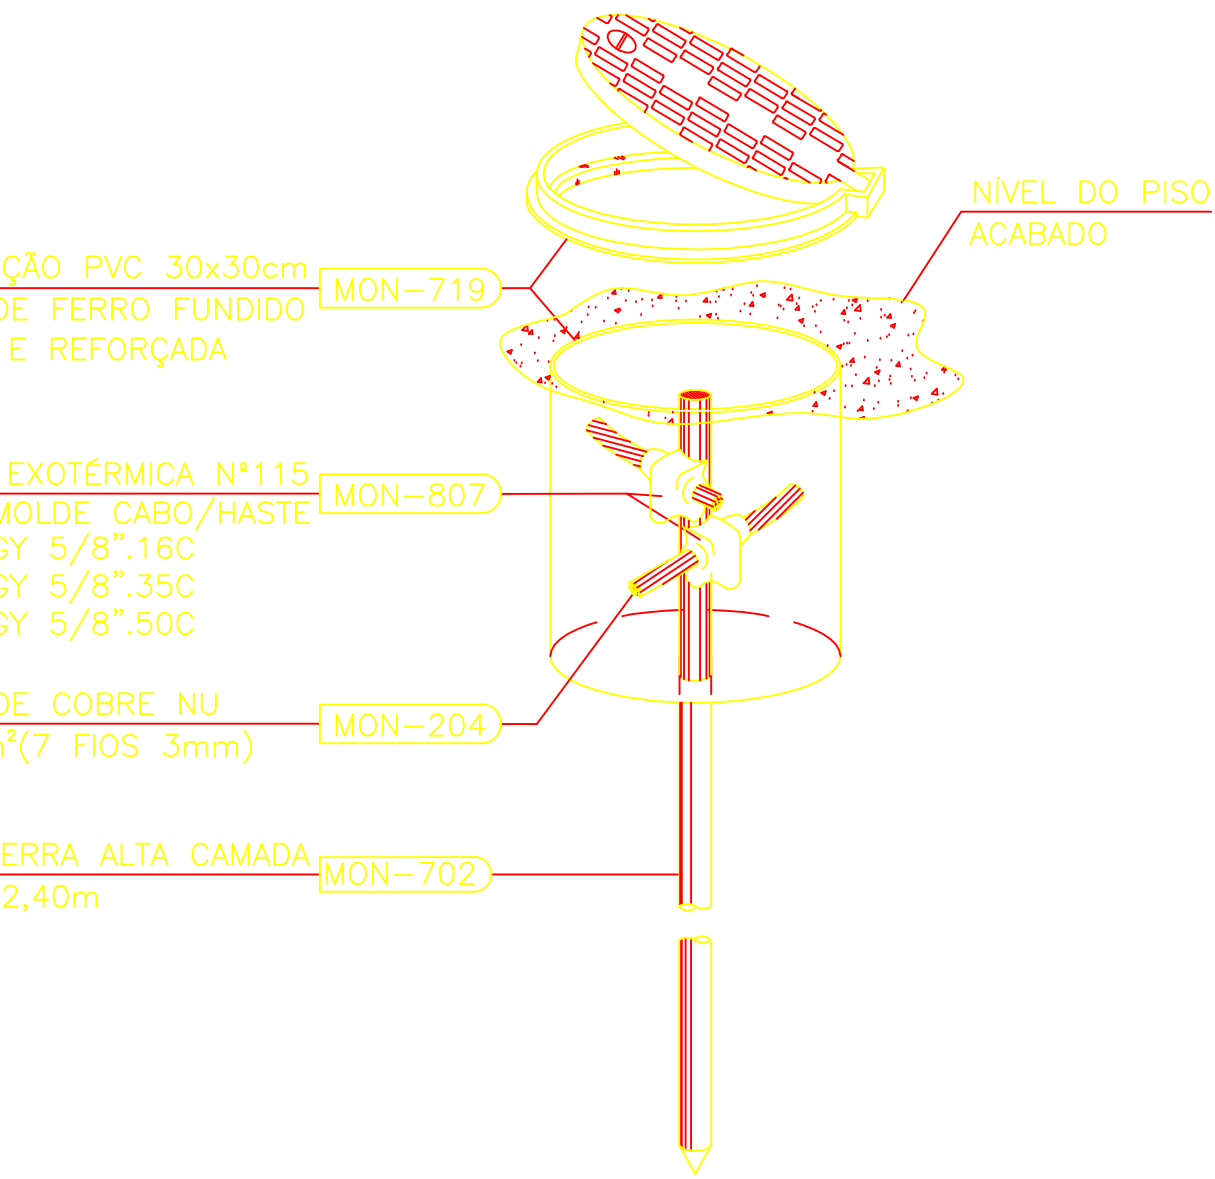


HASTE DE ATERRAMENTO 5/8" C/ CAIXA DE INSPEÇÃO REFORÇADA E CONEXÃO EXOTÉRMICA DETALHE 3.2.07

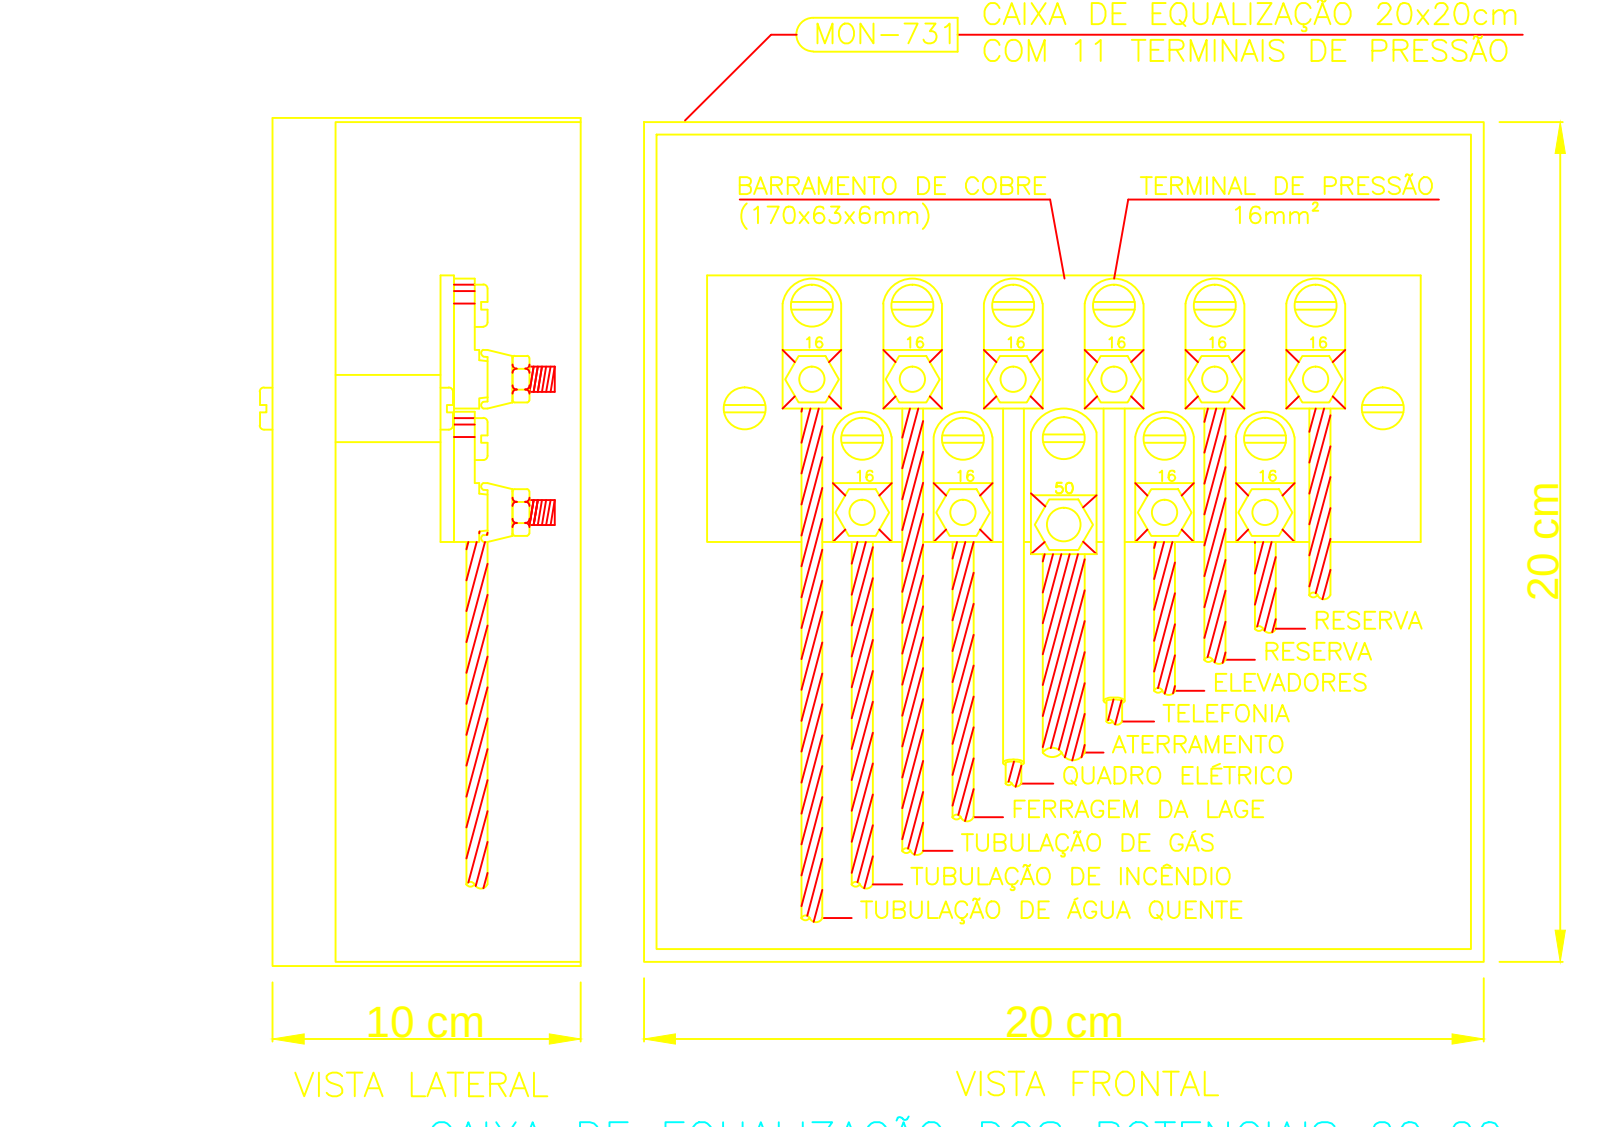


CAIXA DE EQUALIZAÇÃO DOS POTENCIAIS 20x20cm DETALHE 4.2.00

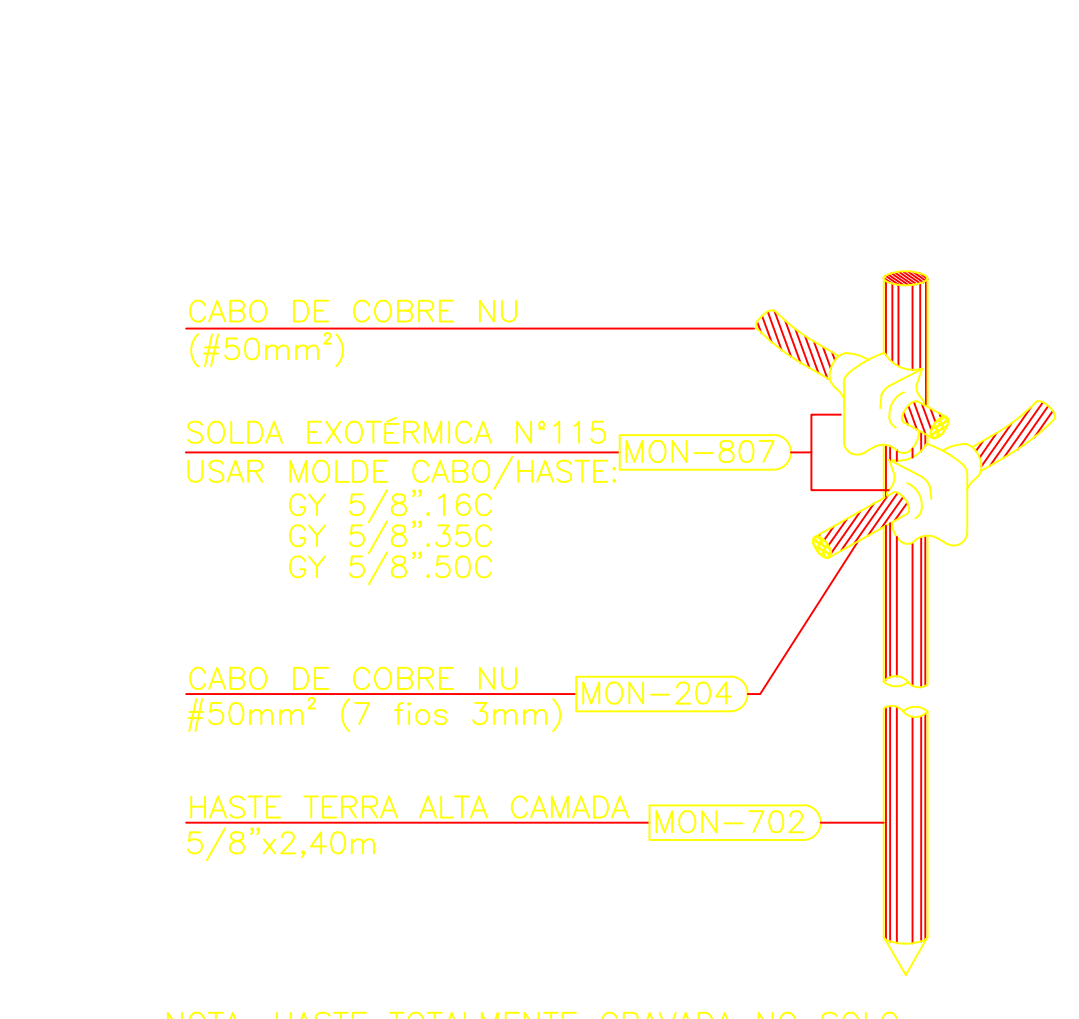


HASTE DE ATERRAMENTO 5/8" C/ CONEXÃO EXOTÉRMICA CABO PASSANTE E DERIVAÇÃO DETALHE 3.2.00

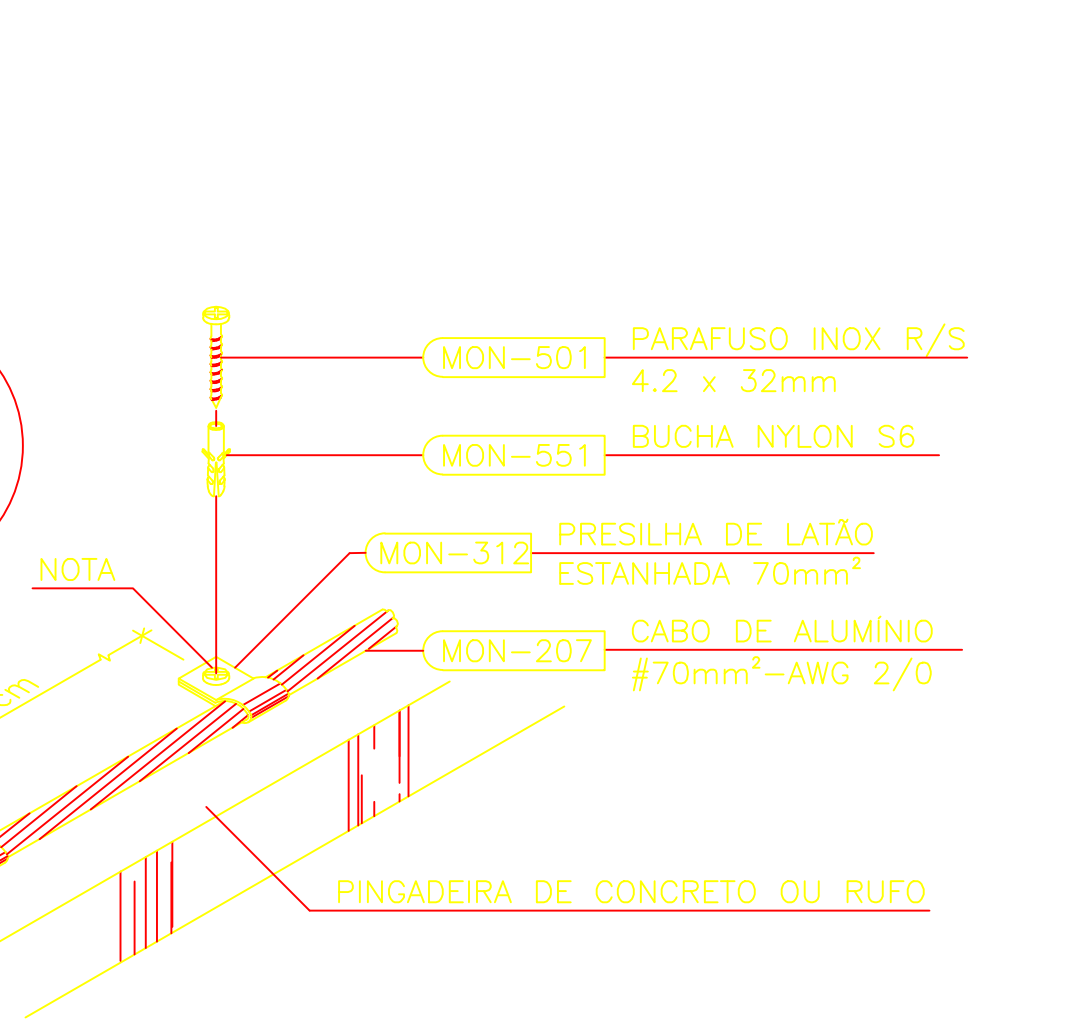


FIXAÇÃO DO CABO DE ALUMÍNIO DETALHE 1.4.01

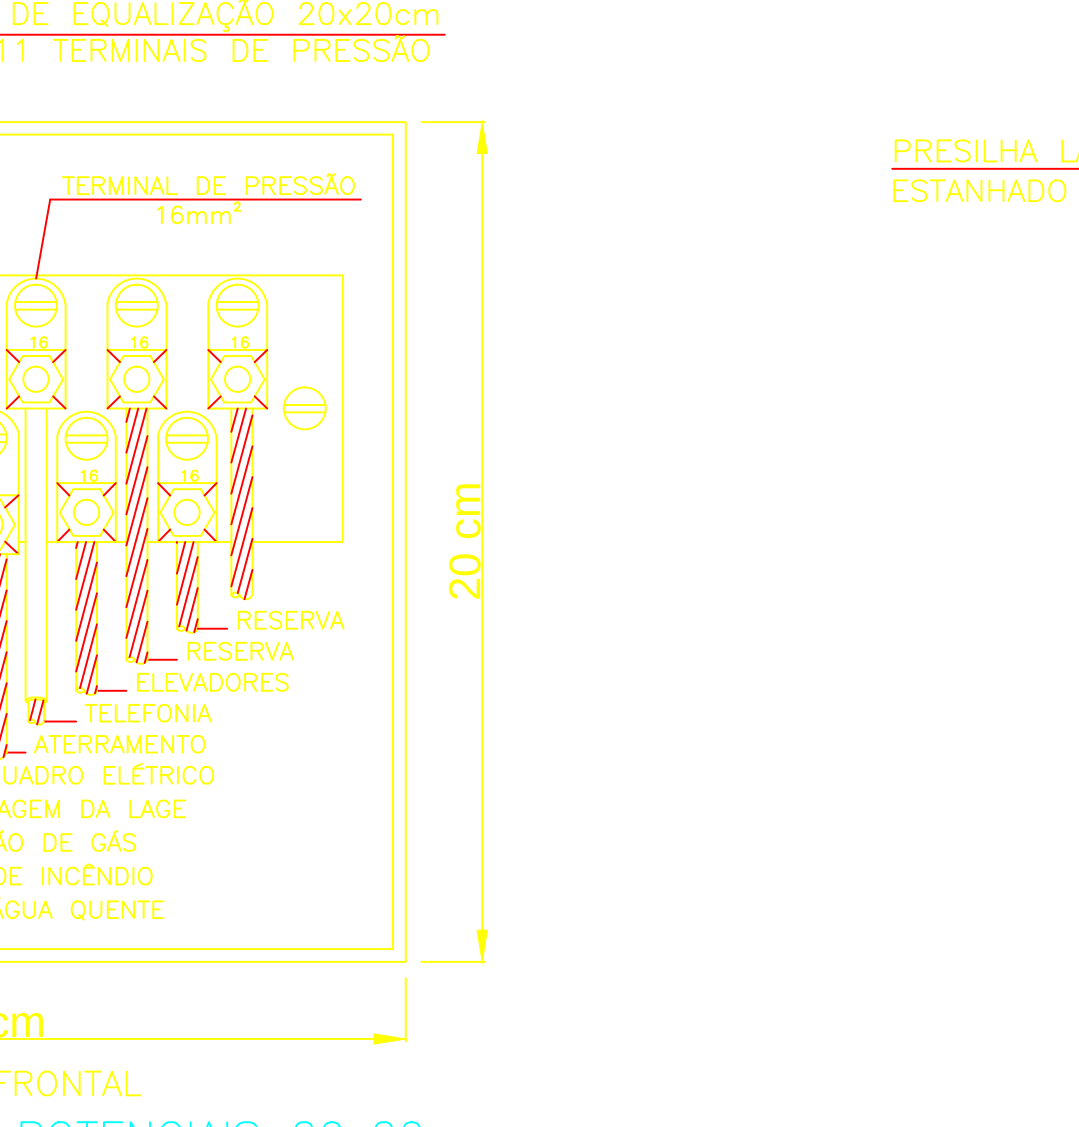


CAIXA DE EQUALIZAÇÃO 20x20cm COM 11 TERMINAIS DE PRESSÃO DETALHE 4.2.00

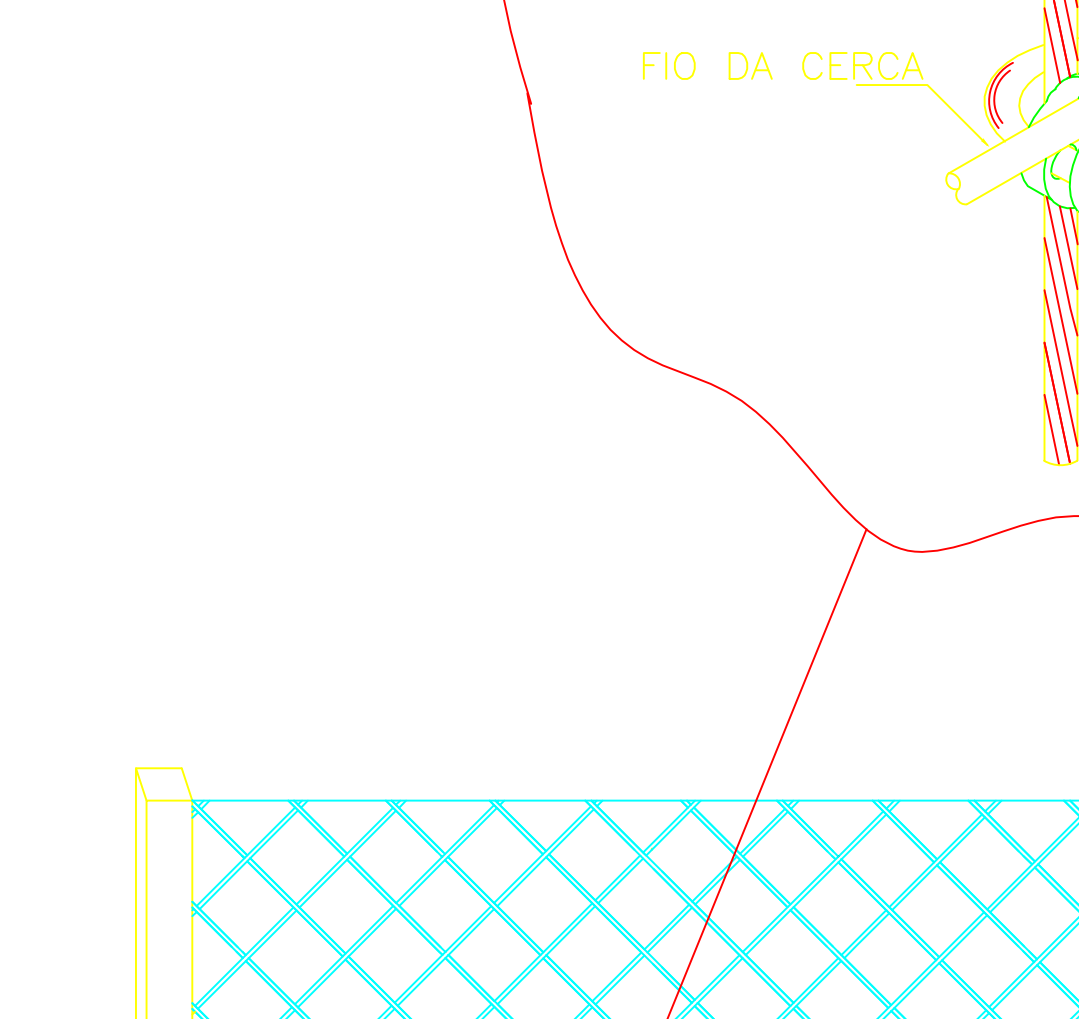

HASTE DE ATERRAMENTO 5/8" C/ CONEXÃO EXOTÉRMICA CABO PASSANTE E DERIVAÇÃO DETALHE 3.2.00

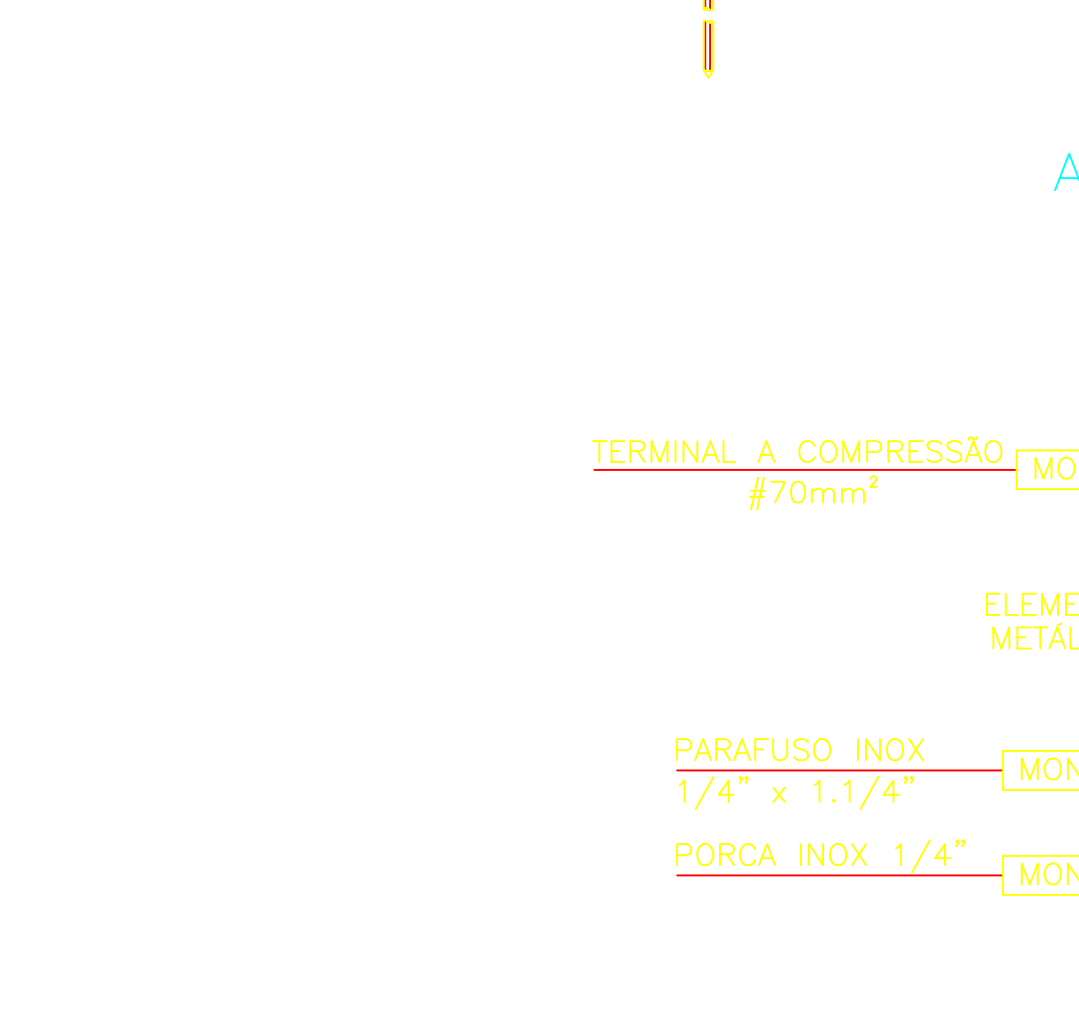


FIXAÇÃO DO CABO DE ALUMÍNIO DETALHE 1.4.01

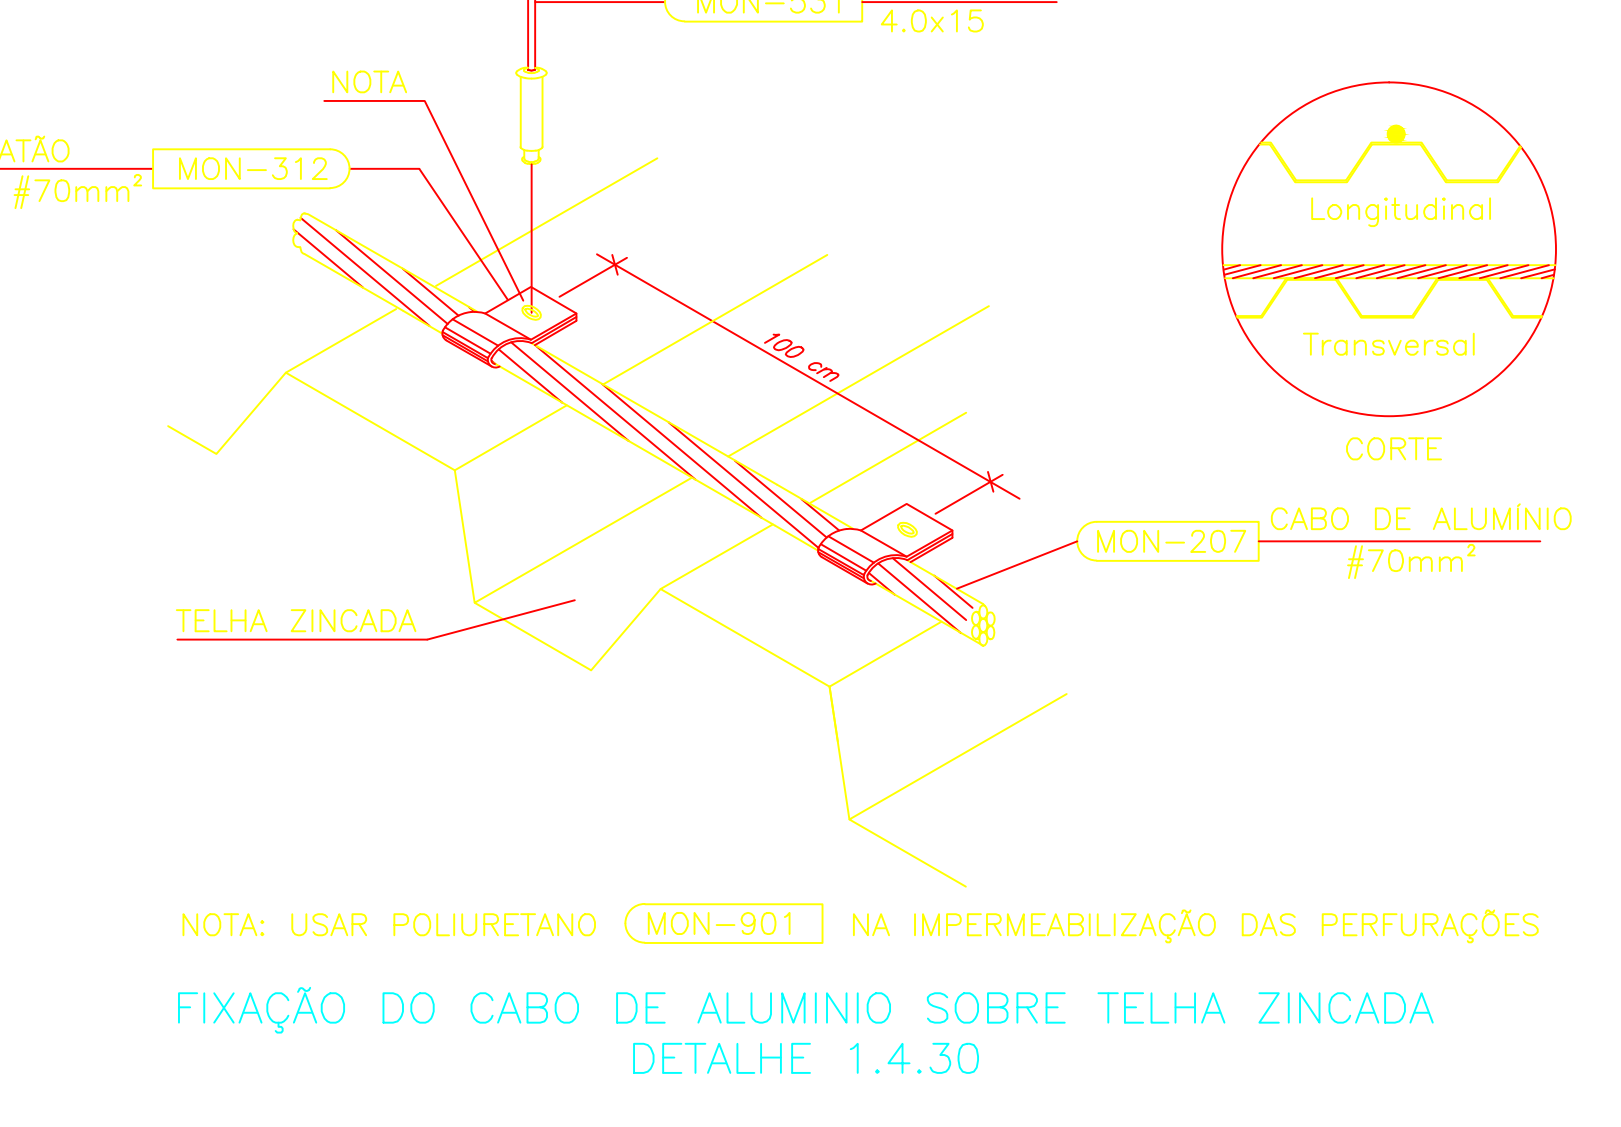


CAIXA DE EQUALIZAÇÃO 20x20cm COM 11 TERMINAIS DE PRESSÃO DETALHE 4.2.00




HASTE DE ATERRAMENTO 5/8" C/ CONEXÃO EXOTÉRMICA CABO PASSANTE E DERIVAÇÃO DETALHE 3.2.00

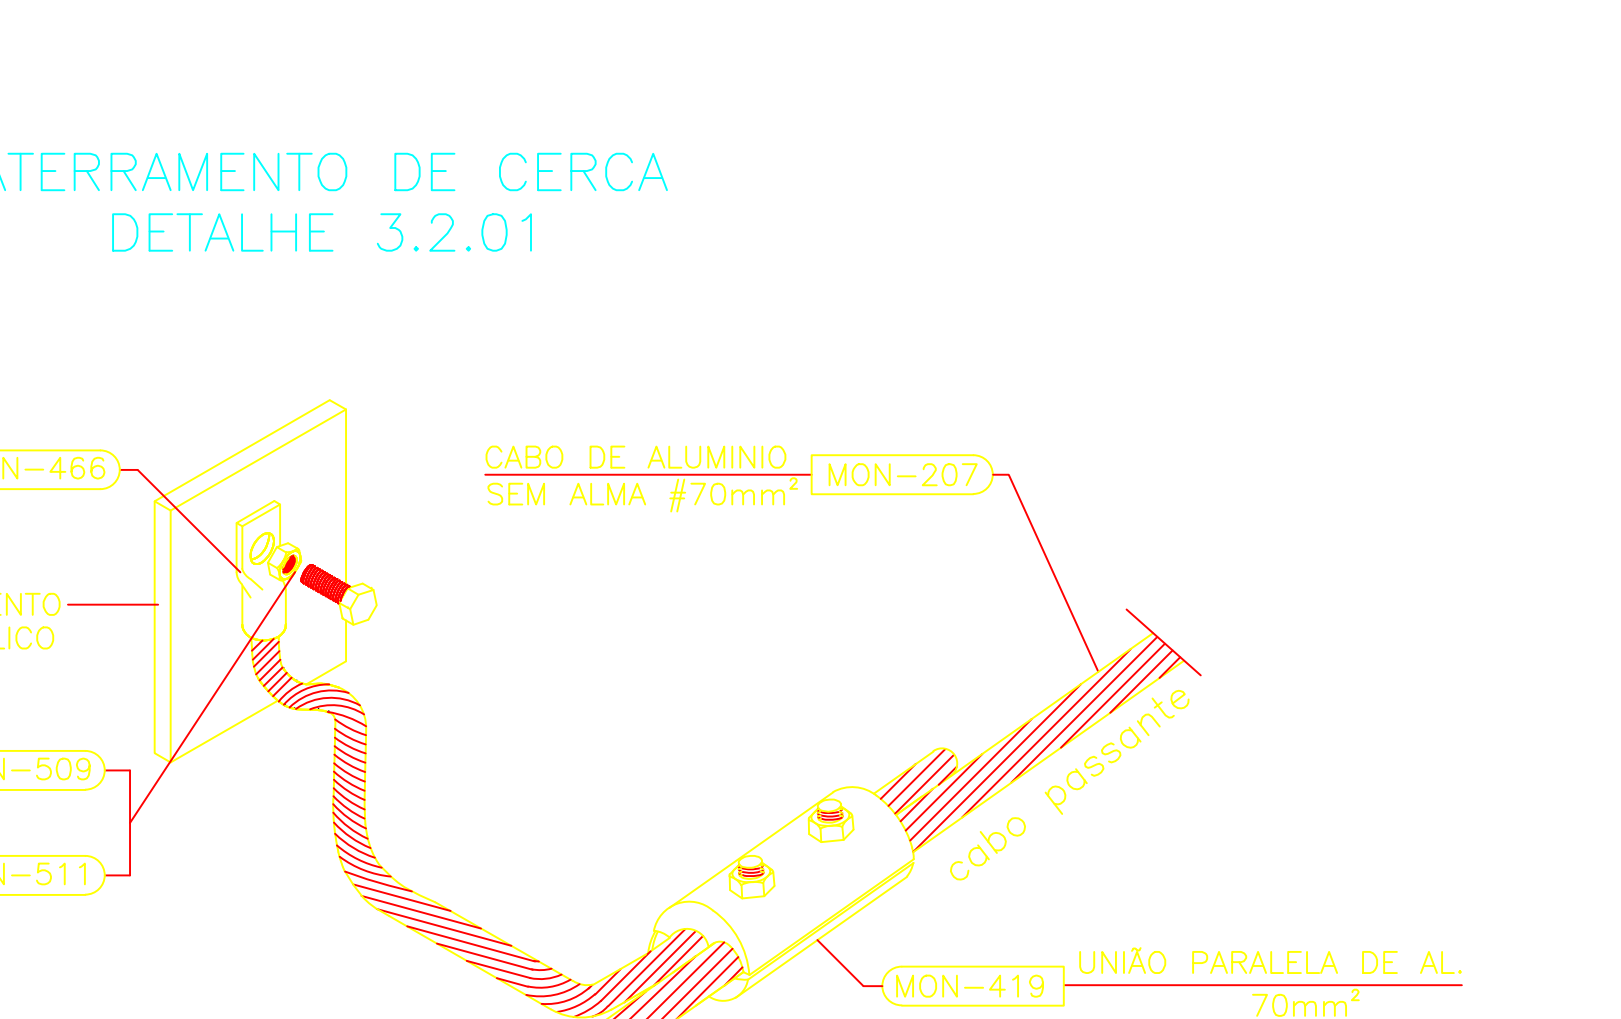


FIXAÇÃO DO CABO DE ALUMÍNIO DETALHE 1.4.01

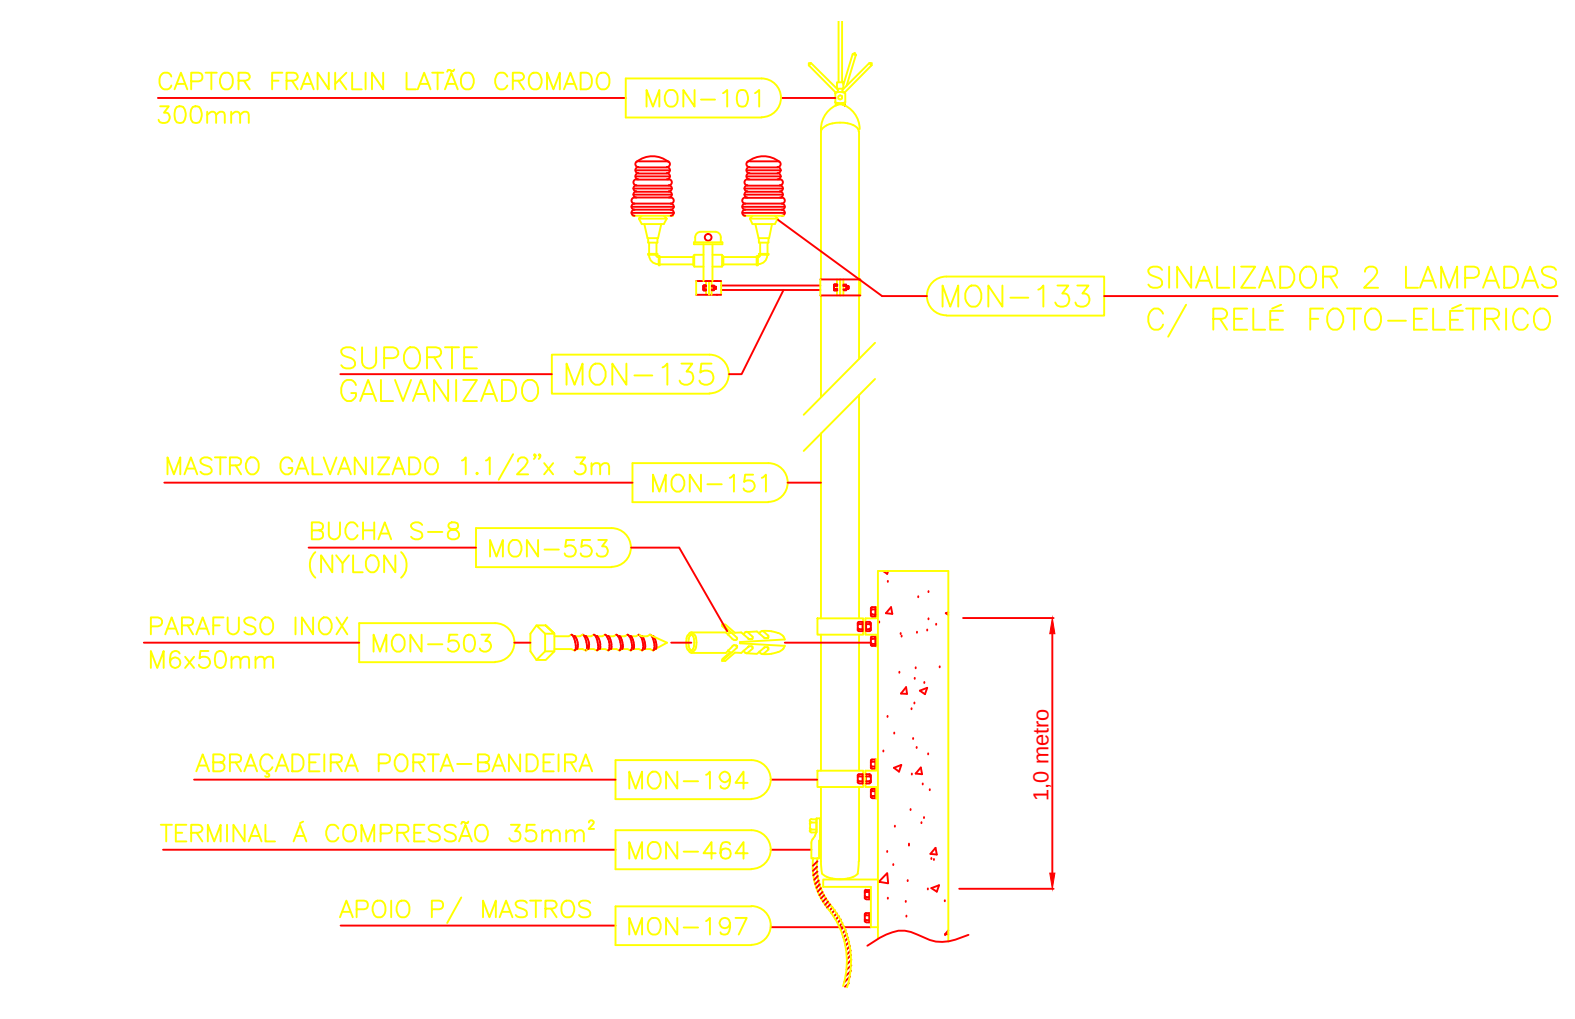


MASTRO CAPTOR TIPO/ PORTA-BANDEIRA H=3m DETALHE 1.1.41

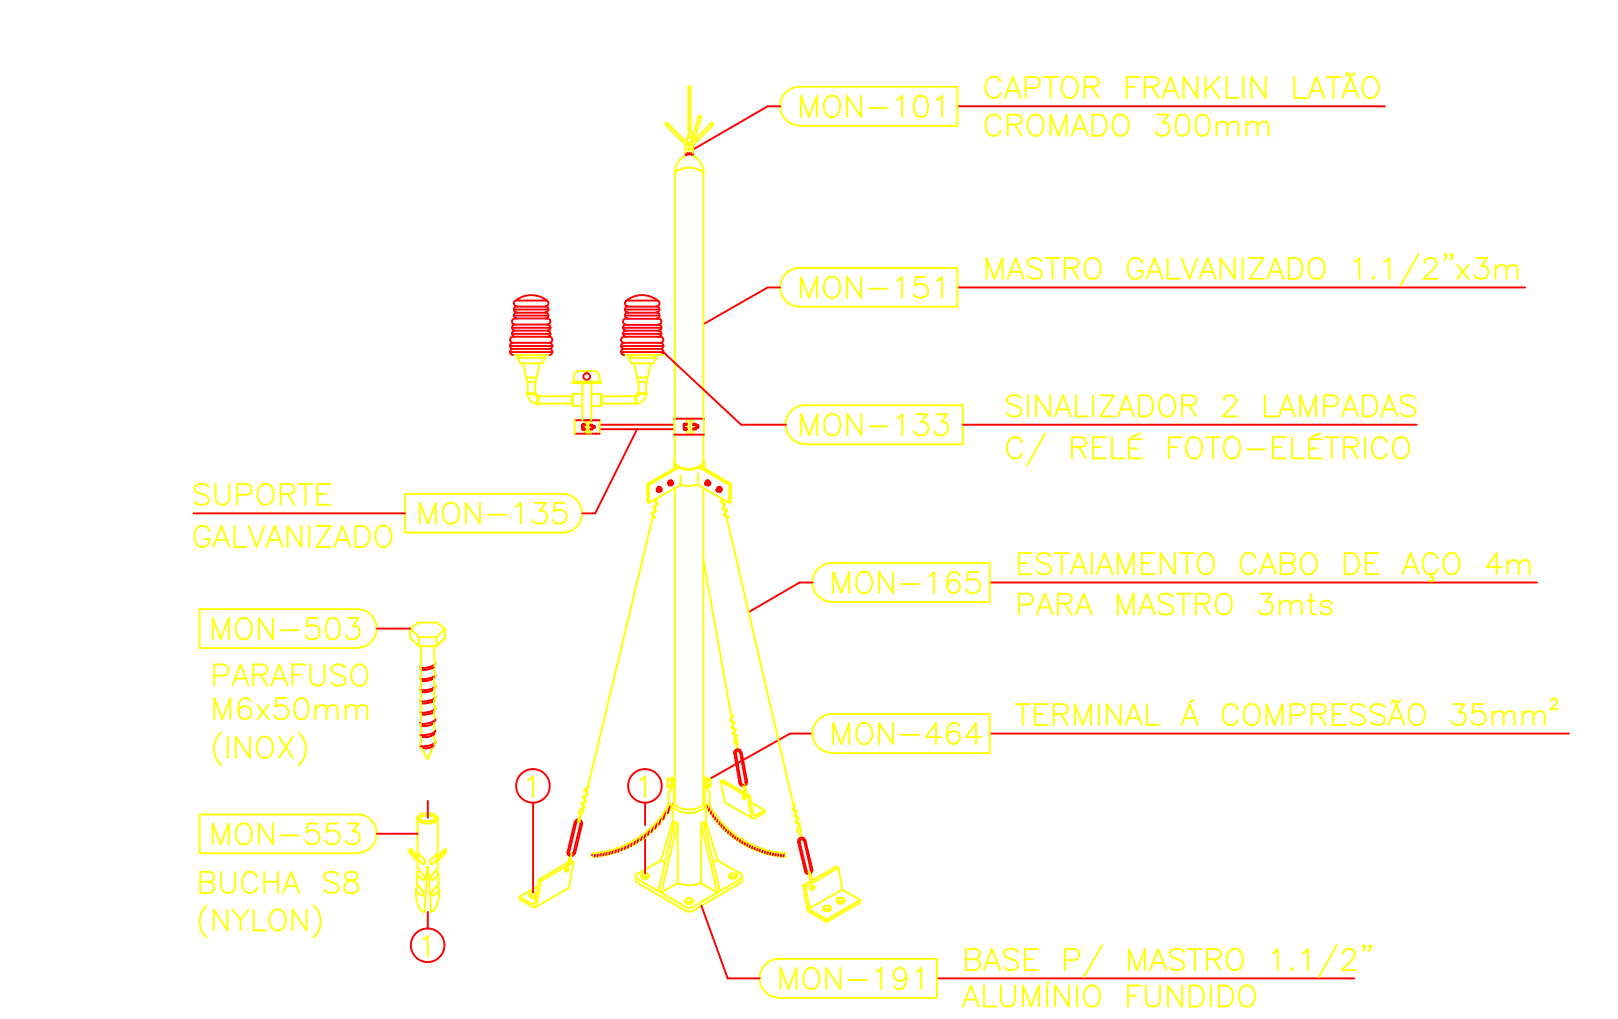

MASTRO CAPTOR COM ESTAIAMENTO EM CABO DE AÇO H=3m DETALHE 1.1.30

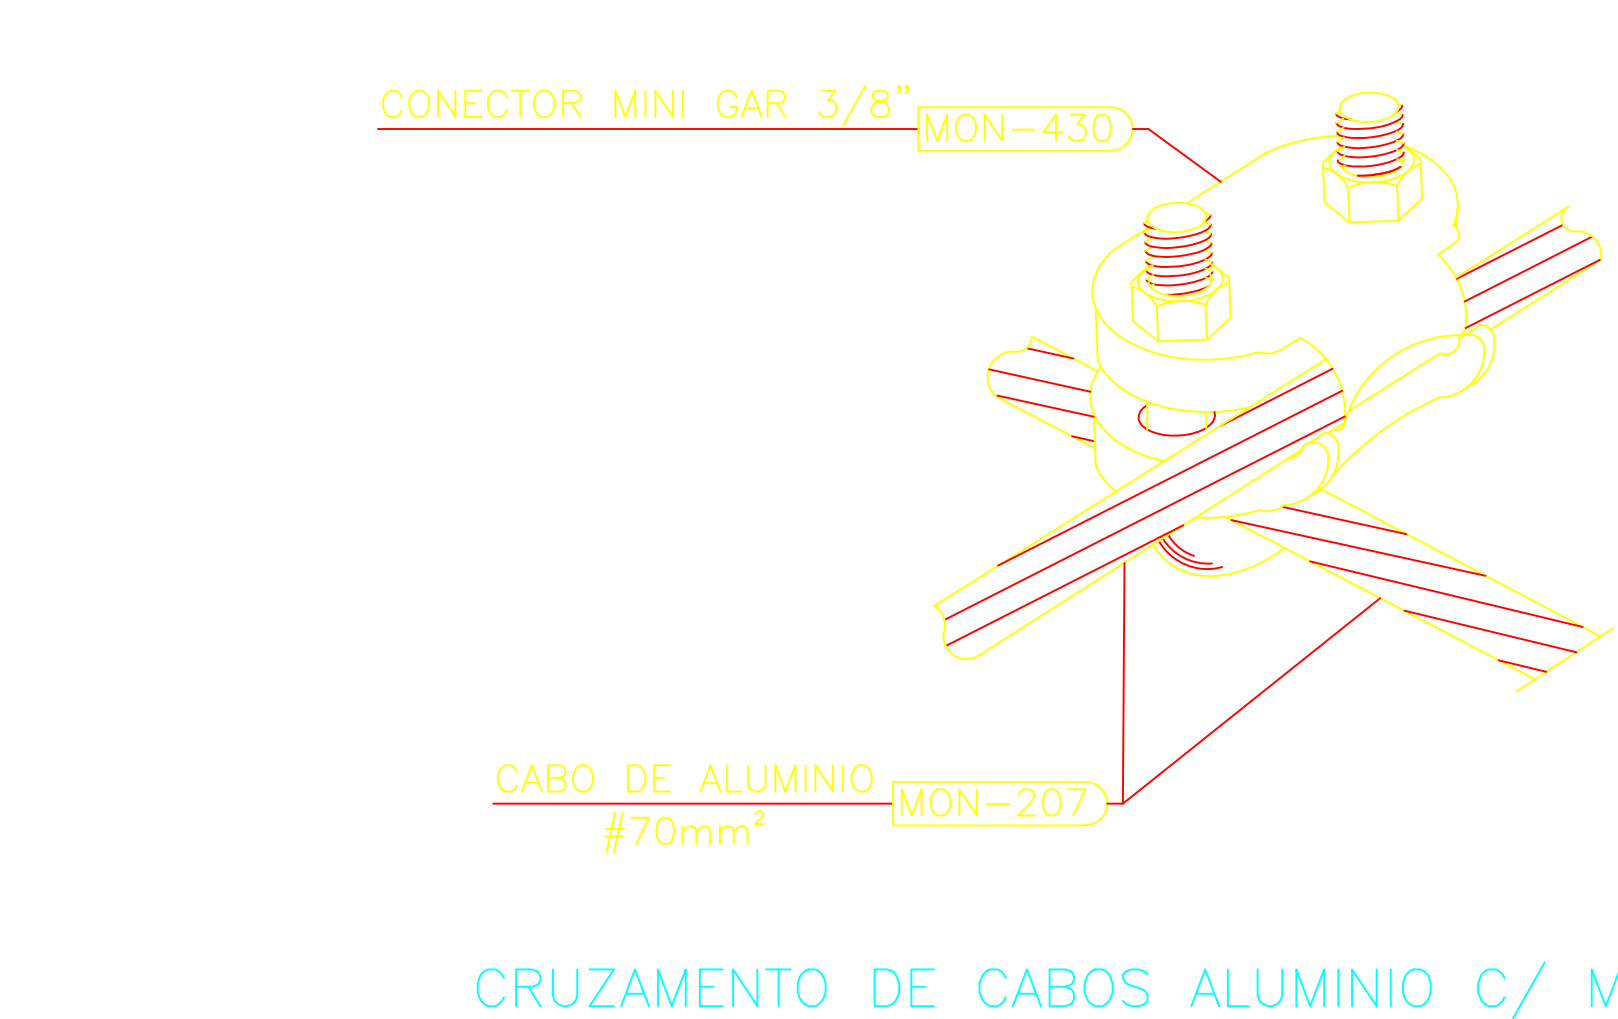

MASTRO CAPTOR COM ESTAIAMENTO EM CABO DE AÇO H=3m DETALHE 1.1.30

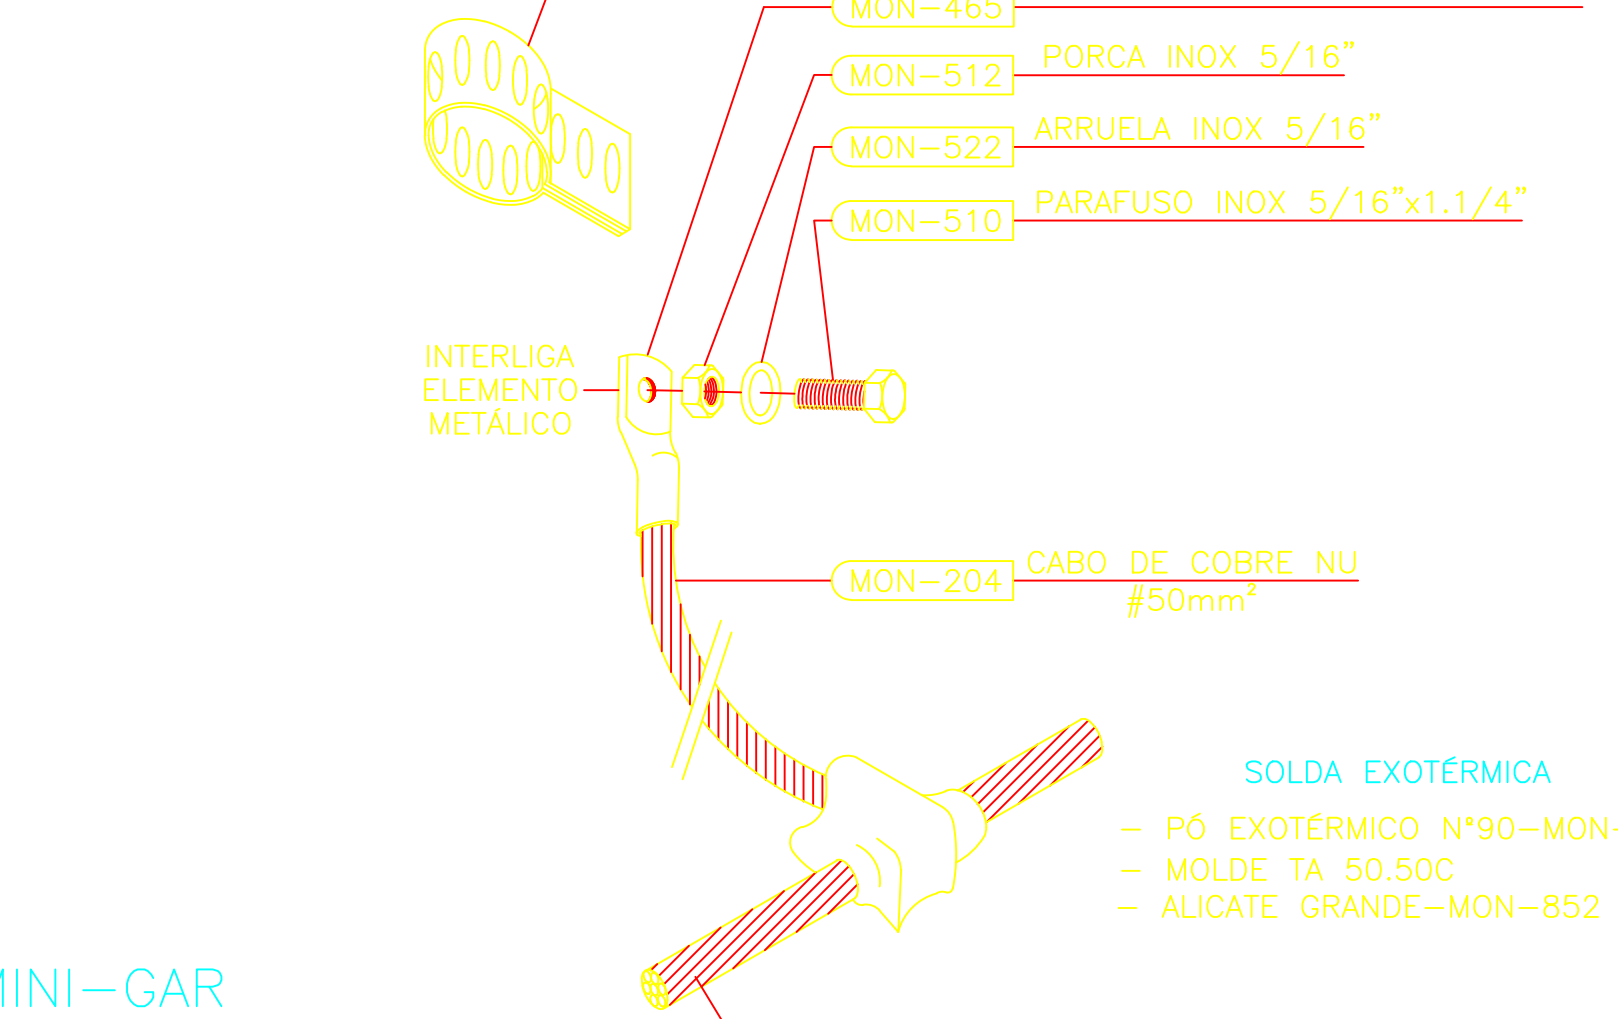

MASTRO CAPTOR COM ESTAIAMENTO EM CABO DE AÇO H=3m DETALHE 1.1.30



MASTRO CAPTOR COM ESTAIAMENTO EM CABO DE AÇO H=3m DETALHE 1.1.30

04	-	
03	-	
02	-	
01	REVISÃO	19/11/2013
00	EMIÇÃO INICIAL	16/10/2013
NÚMERO	REVISÃO - DESCRIÇÃO	DATA
DOCUMENTOS DE REFERÊNCIA		
- ART REGISTRADA NO CREA-MG - MEMORIAL DESCRITIVO E LISTAGEM DE MATERIAIS		
Rua José Mendes Ferreira, 85 Contagem/MG Telefax: (31)3394-7433 www.paraengpararaiois.com.br contato@paraengpararaiois.com.br		
Assunto:	SISTEMA DE PROTEÇÃO CONTRA DESCARGAS ATMOSFÉRICAS	Projeto N°: 762/13
Proprietário:	CÂMARA MUNICIPAL DE BELO HORIZONTE	
Desenho:	ACAD	Data: Out.2013
Obra:	Av. dos Andradas, 3100 Santa Efigênia - BH/MG	Escala: INDICADA
Resp. Técnico:	HEDER MENEZES MAGALHÃES CREA/MG: 83.810/D	Folha N°: 03/03
Projeto:	VICTOR RENAN	
Desenhista:	VICTOR RENAN	