



DETALHE ARQUIBANCADA
 ESCALA 1:75

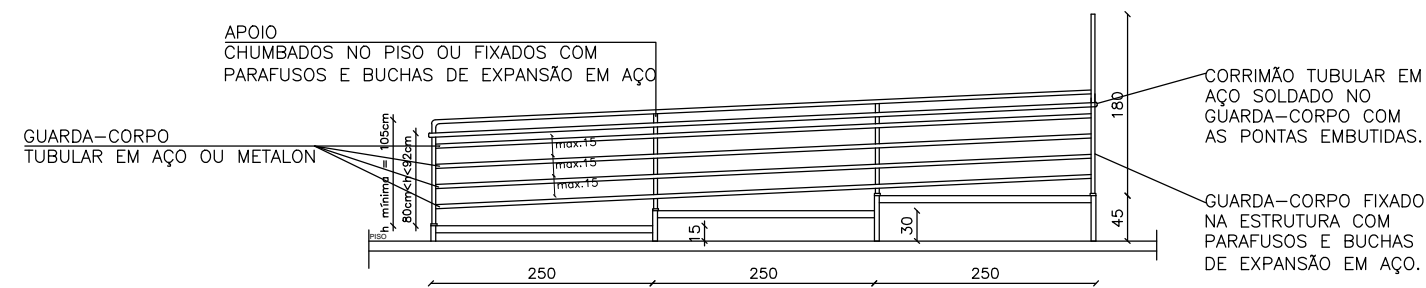

DETALHE GUARDA-CORPO E CORRIMÃO METÁLICOS
 ESCALA 1:75

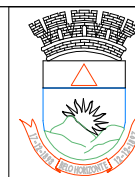

CÂMARA MUNICIPAL DE BELO HORIZONTE

TÍTULO
 MINASCENTRO – DETALHE DA ARQUIBANCADA

RESPONSÁVEL TÉCNICO	ESCALA	DATA	DESENHISTA	FOLHA
JOÃO HENRIQUE SALOMÃO BUDARUICHE	1:75	FEVEREIRO/2014	MARCOS JOSÉ DE S. JÚNIOR	2/3