

LEGENDA	
	CARPETE
LOCAL	ÁREA (m ²)
01	197,87
02	89,04
03	80,49
04	48,72
05	92,38
06	107,93
07	48,39
08	210,88
09	89,64
10	13,02
11	32,64
ÁREA TOTAL (m ²)	1011,00



ESPAÇOS A SEREM ACARPETADOS
 ESCALA 1/250



CÂMARA MUNICIPAL DE BELO HORIZONTE

GRANDE COLAR – ESPAÇOS A SEREM ACARPETADOS

Responsável Técnico	Desenhista	Prancha	Escala	Data
JOÃO HENRIQUE SALOMÃO BUDARUCHE	POLLYANY FERNANDES DA PAIXÃO	01/03	1:250	JUNHO/2015

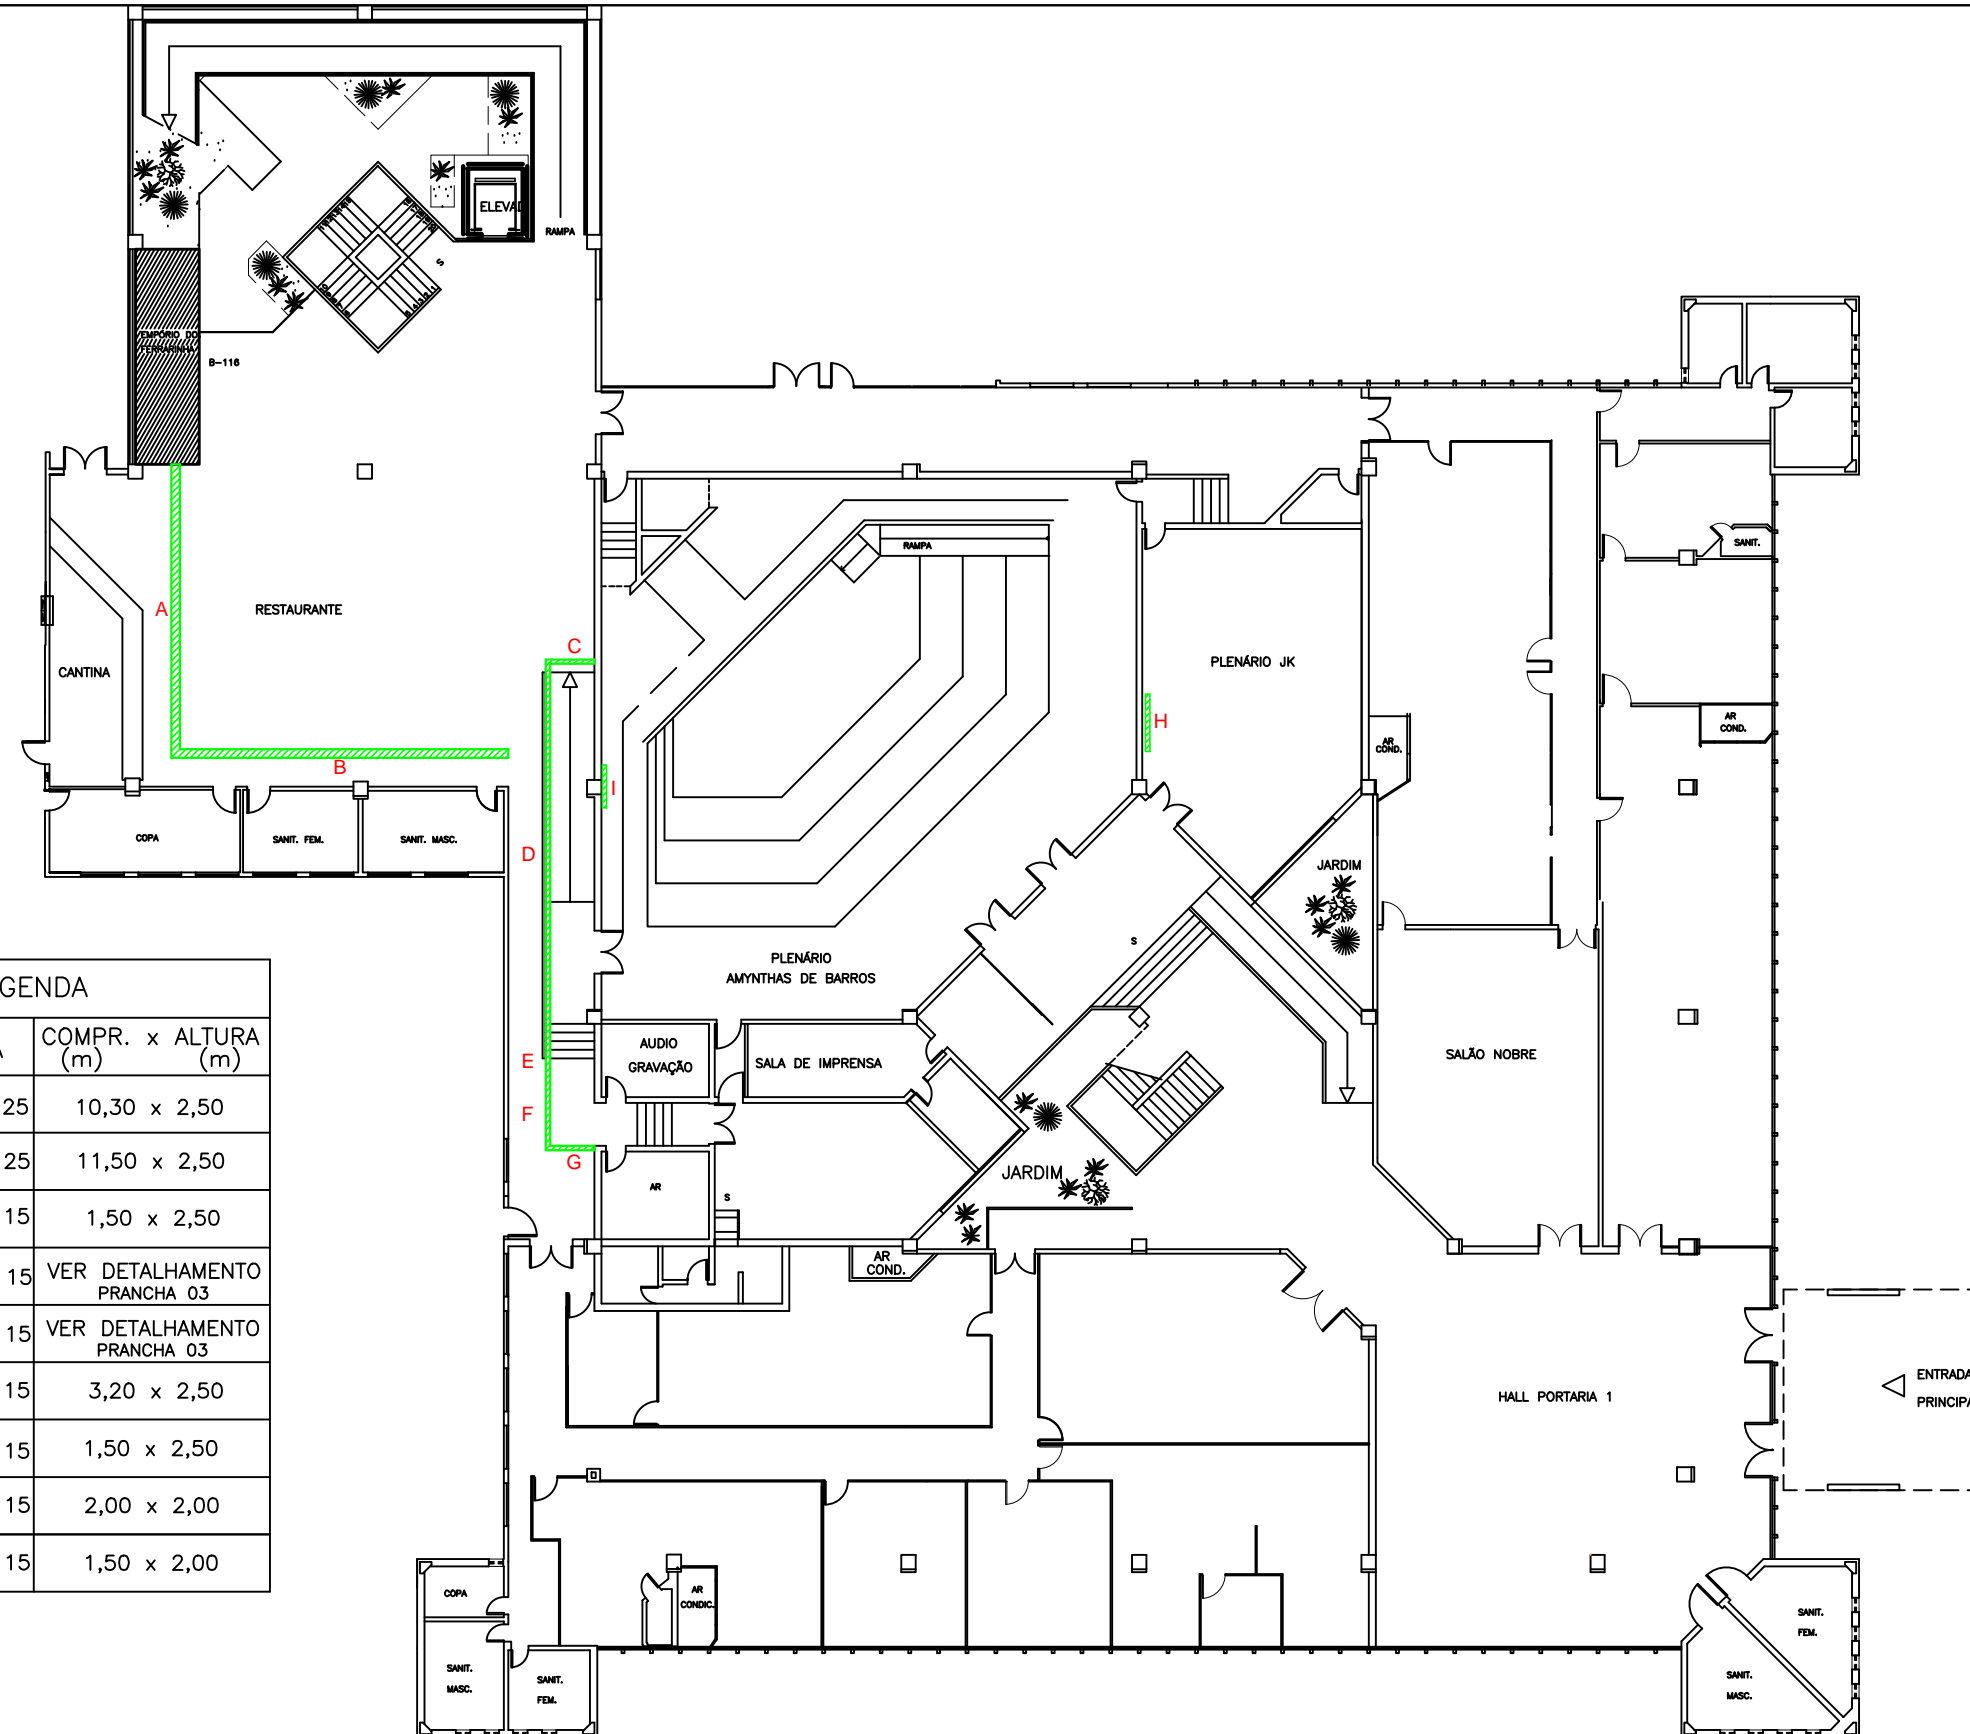


LEGENDA		
	ESTRUTURA	COMPR. x ALTURA (m)
A	BOX TRUSS Q 25	10,30 x 2,50
B	BOX TRUSS Q 25	11,50 x 2,50
C	BOX TRUSS Q 15	1,50 x 2,50
D	BOX TRUSS Q 15	VER DETALHAMENTO PRANCHA 03
E	BOX TRUSS Q 15	VER DETALHAMENTO PRANCHA 03
F	BOX TRUSS Q 15	3,20 x 2,50
G	BOX TRUSS Q 15	1,50 x 2,50
H	BOX TRUSS Q 15	2,00 x 2,00
I	BOX TRUSS Q 15	1,50 x 2,00




CÂMARA MUNICIPAL DE BELO HORIZONTE

GRANDE COLAR – ESTRUTURAS

Responsável Técnico	Desenhista	Prancha	Escala	Data
JOÃO HENRIQUE SALOMÃO BUDARUICHE	POLLYANY FERNANDES DA PAIXÃO	02/03	1/250	JULHO/2015

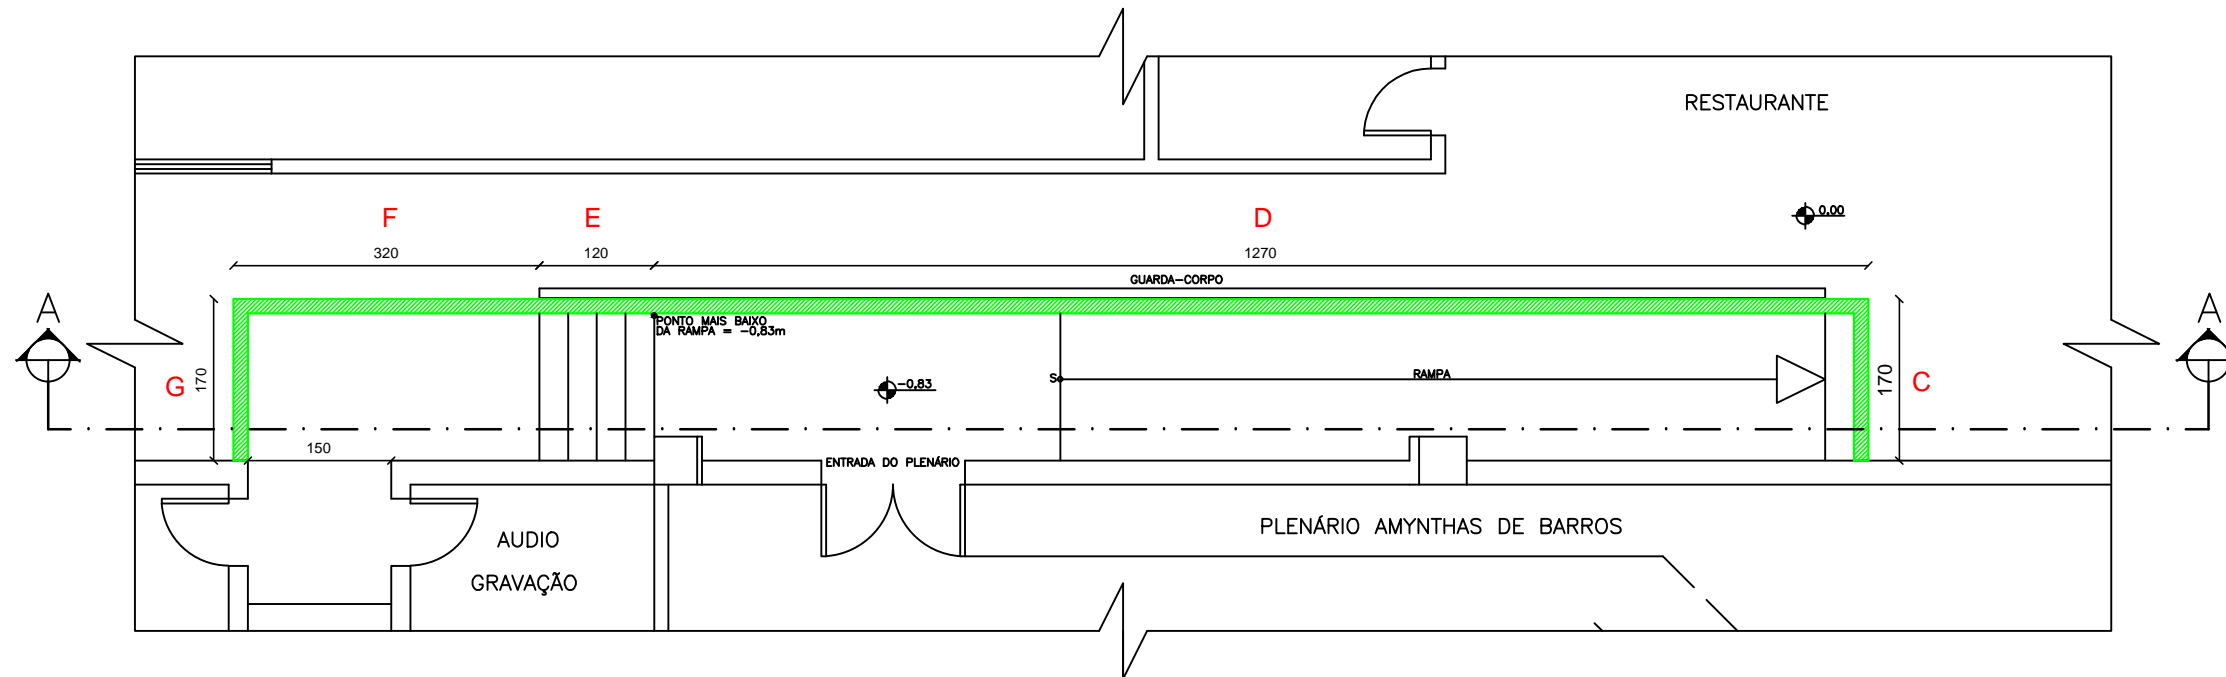

DETALHAMENTO
ESCALA 1/75

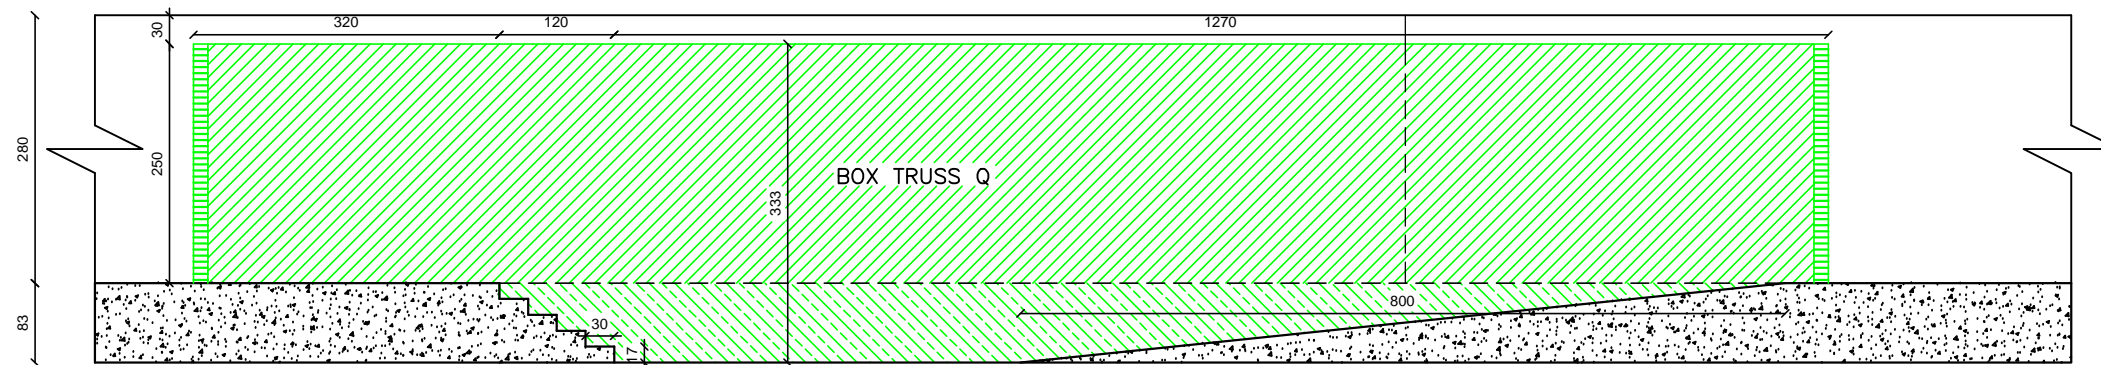

CORTE AA
ESCALA 1/75



CÂMARA MUNICIPAL DE BELO HORIZONTE

GRANDE COLAR – DETALHAMENTO

Responsável Técnico	Desenhista	Prancha	Escala	Data
JOÃO HENRIQUE SALOMÃO BUDARUICHE	POLLYANY FERNANDES DA PAIXÃO	03/03	1/75	JULHO/2015