


DETALHAMENTO  
ESCALA 1/75




CORTE AA  
ESCALA 1/75

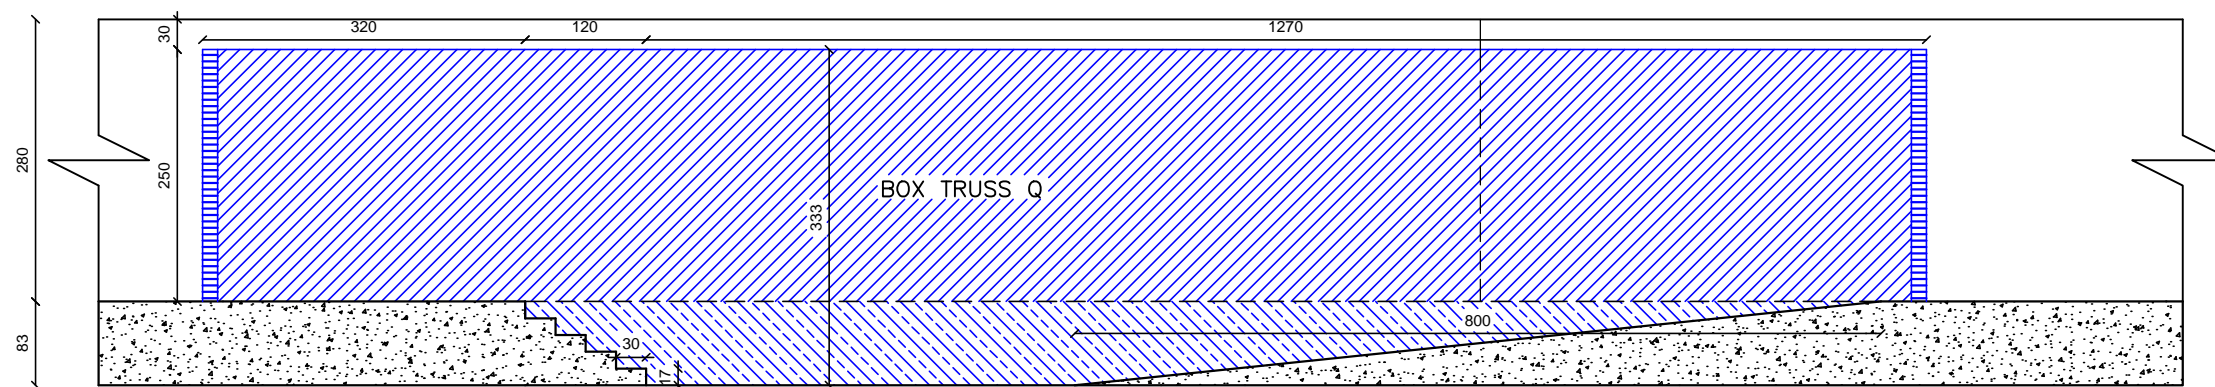

CÂMARA MUNICIPAL DE BELO HORIZONTE

GRANDE COLAR – DETALHAMENTO

Responsável Técnico	Desenhista	Prancha	Escala	Data
JOÃO HENRIQUE SALOMÃO BUDARUICHE	PRISCILA A B TUZANI	03/03	1/75	MARÇO/2016

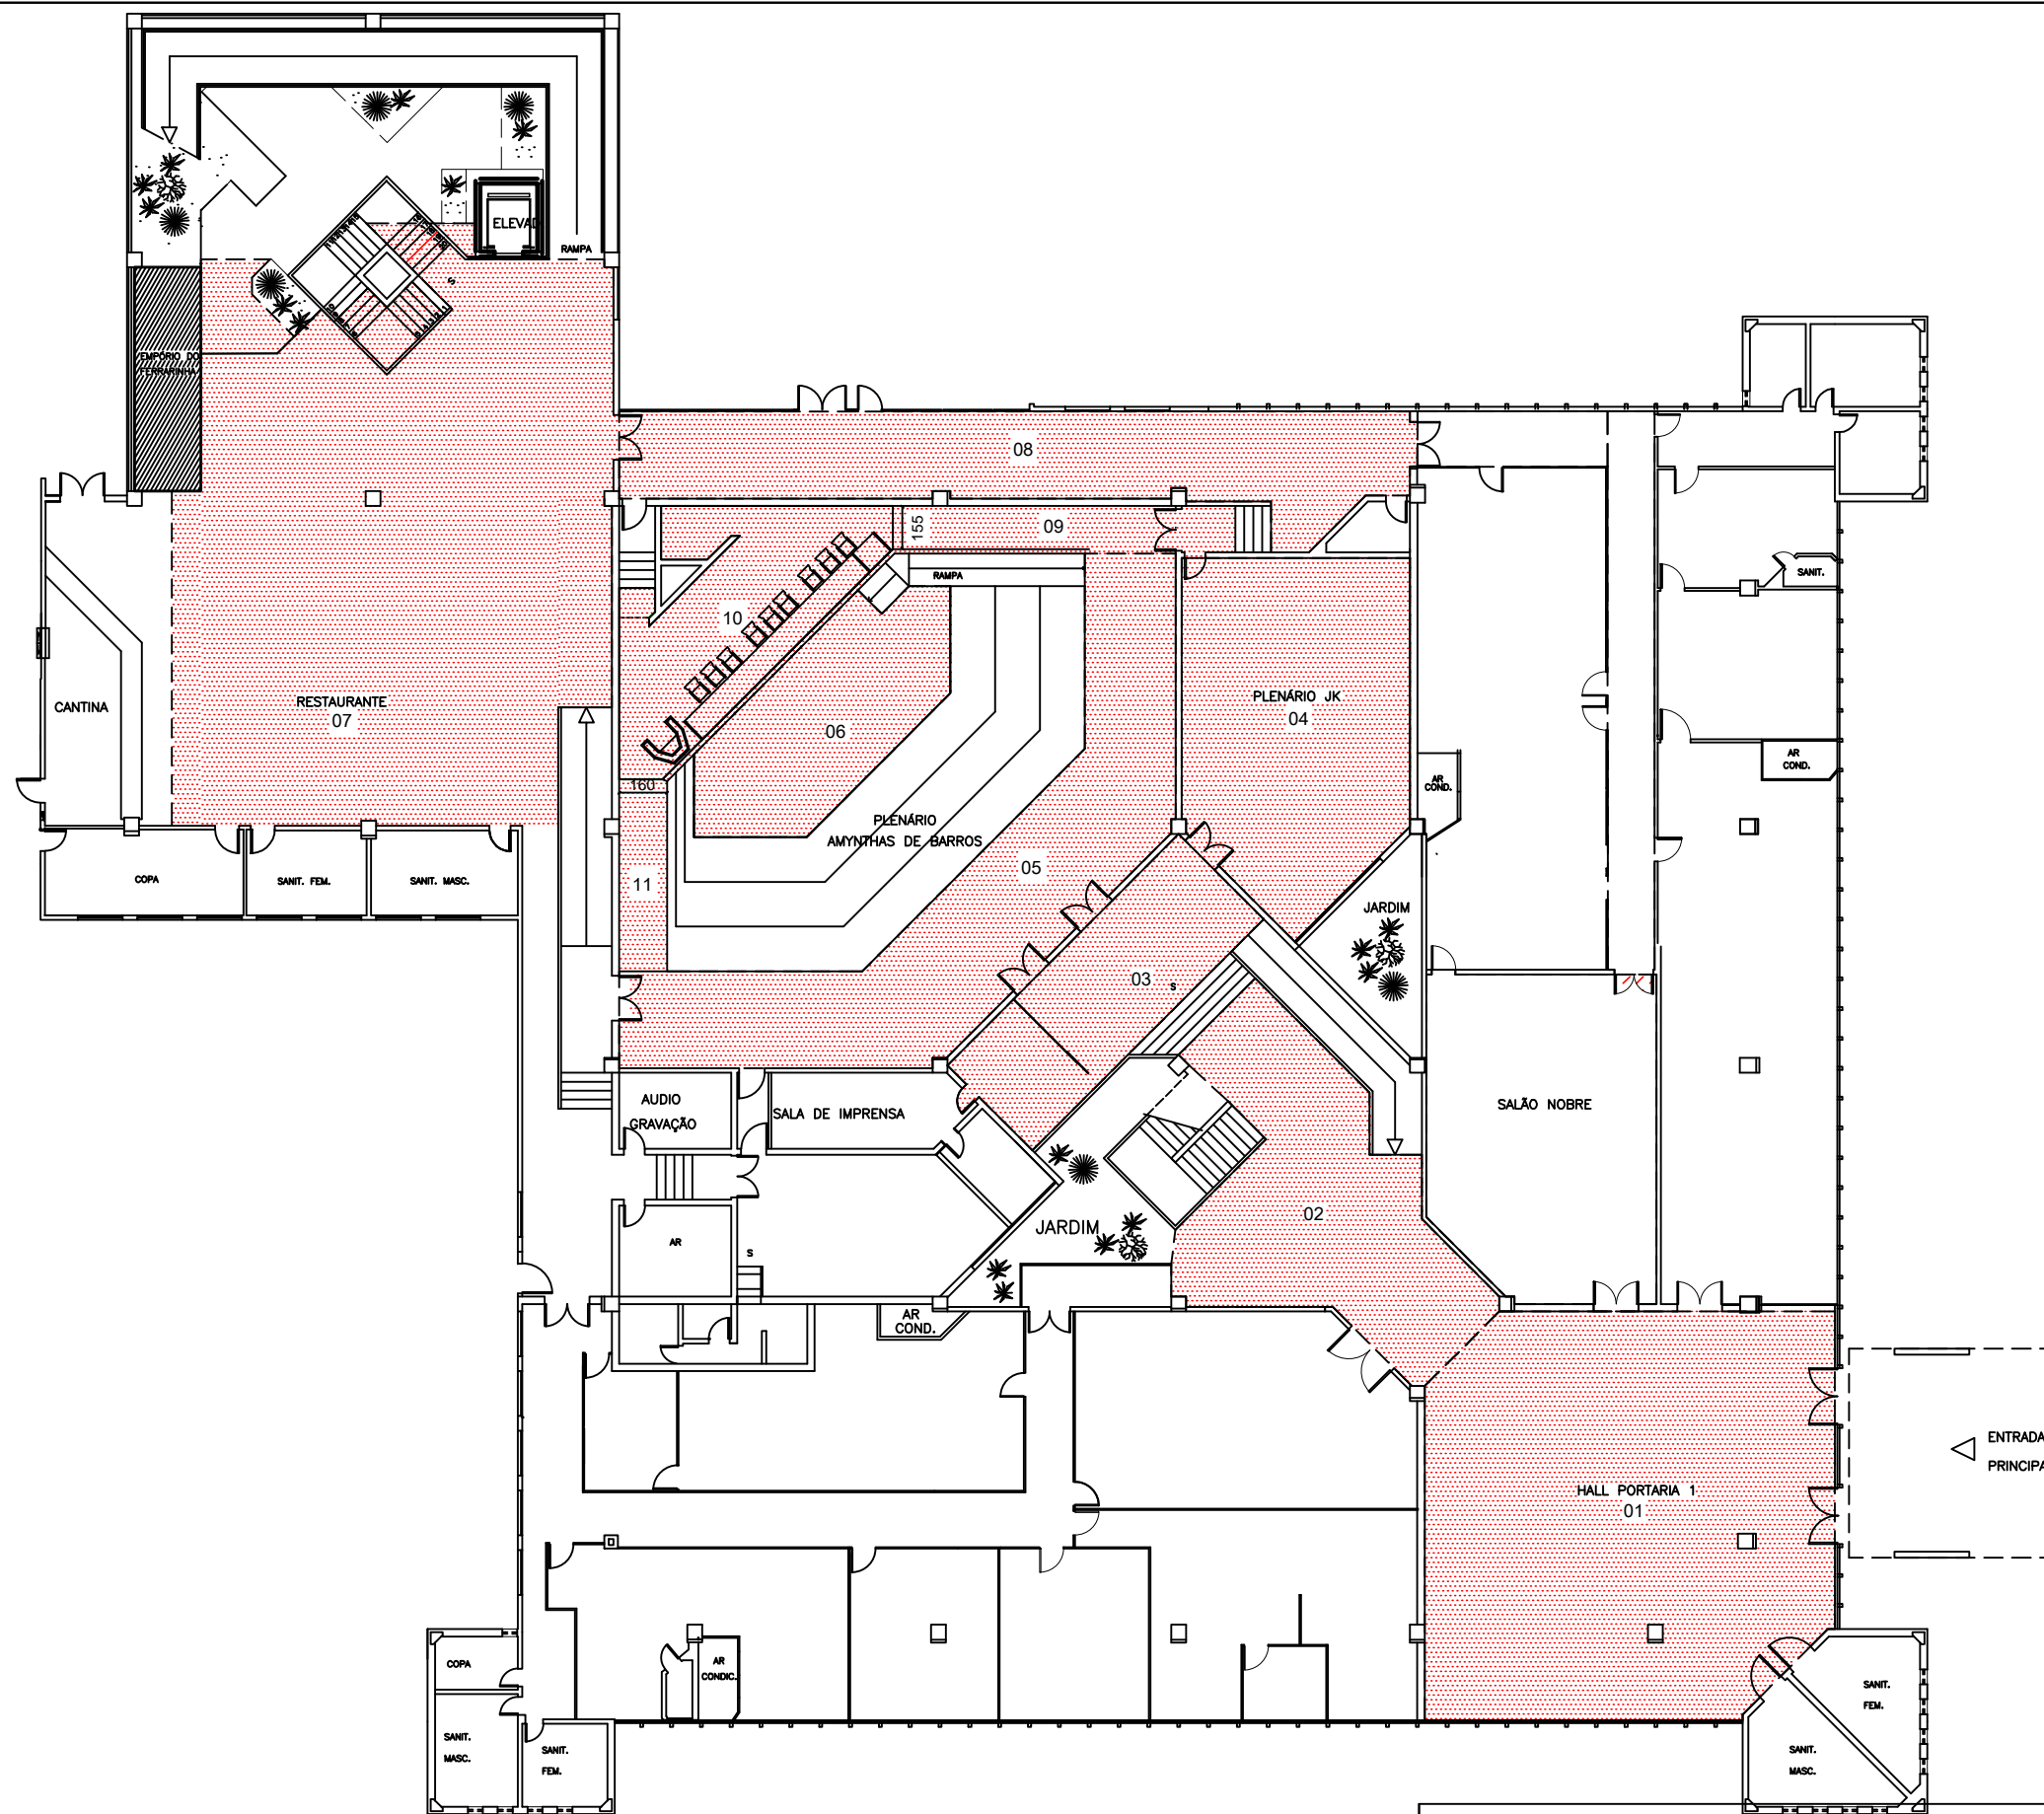

LEGENDA	
	CARPETE
LOCAL	ÁREA (m <sup>2</sup> )
01	197,87
02	80,49
03	48,72
04	92,38
05	107,43
06	48,39
07	264,23
08	89,54
09	21,58
10	54,12
11	11,90
ÁREA TOTAL (m <sup>2</sup> )	1016,65



**ESPAÇOS A SEREM ACARPETADOS**  
 ESCALA 1/250



CÂMARA MUNICIPAL DE BELO HORIZONTE

GRANDE COLAR – ESPAÇOS A SEREM ACARPETADOS

Responsável Técnico	Desenhista	Prancha	Escala	Data
JOÃO HENRIQUE SALOMÃO BUDARUICHE	PRISCILA A B TUZANI	01/03	1:250	MARÇO/2016

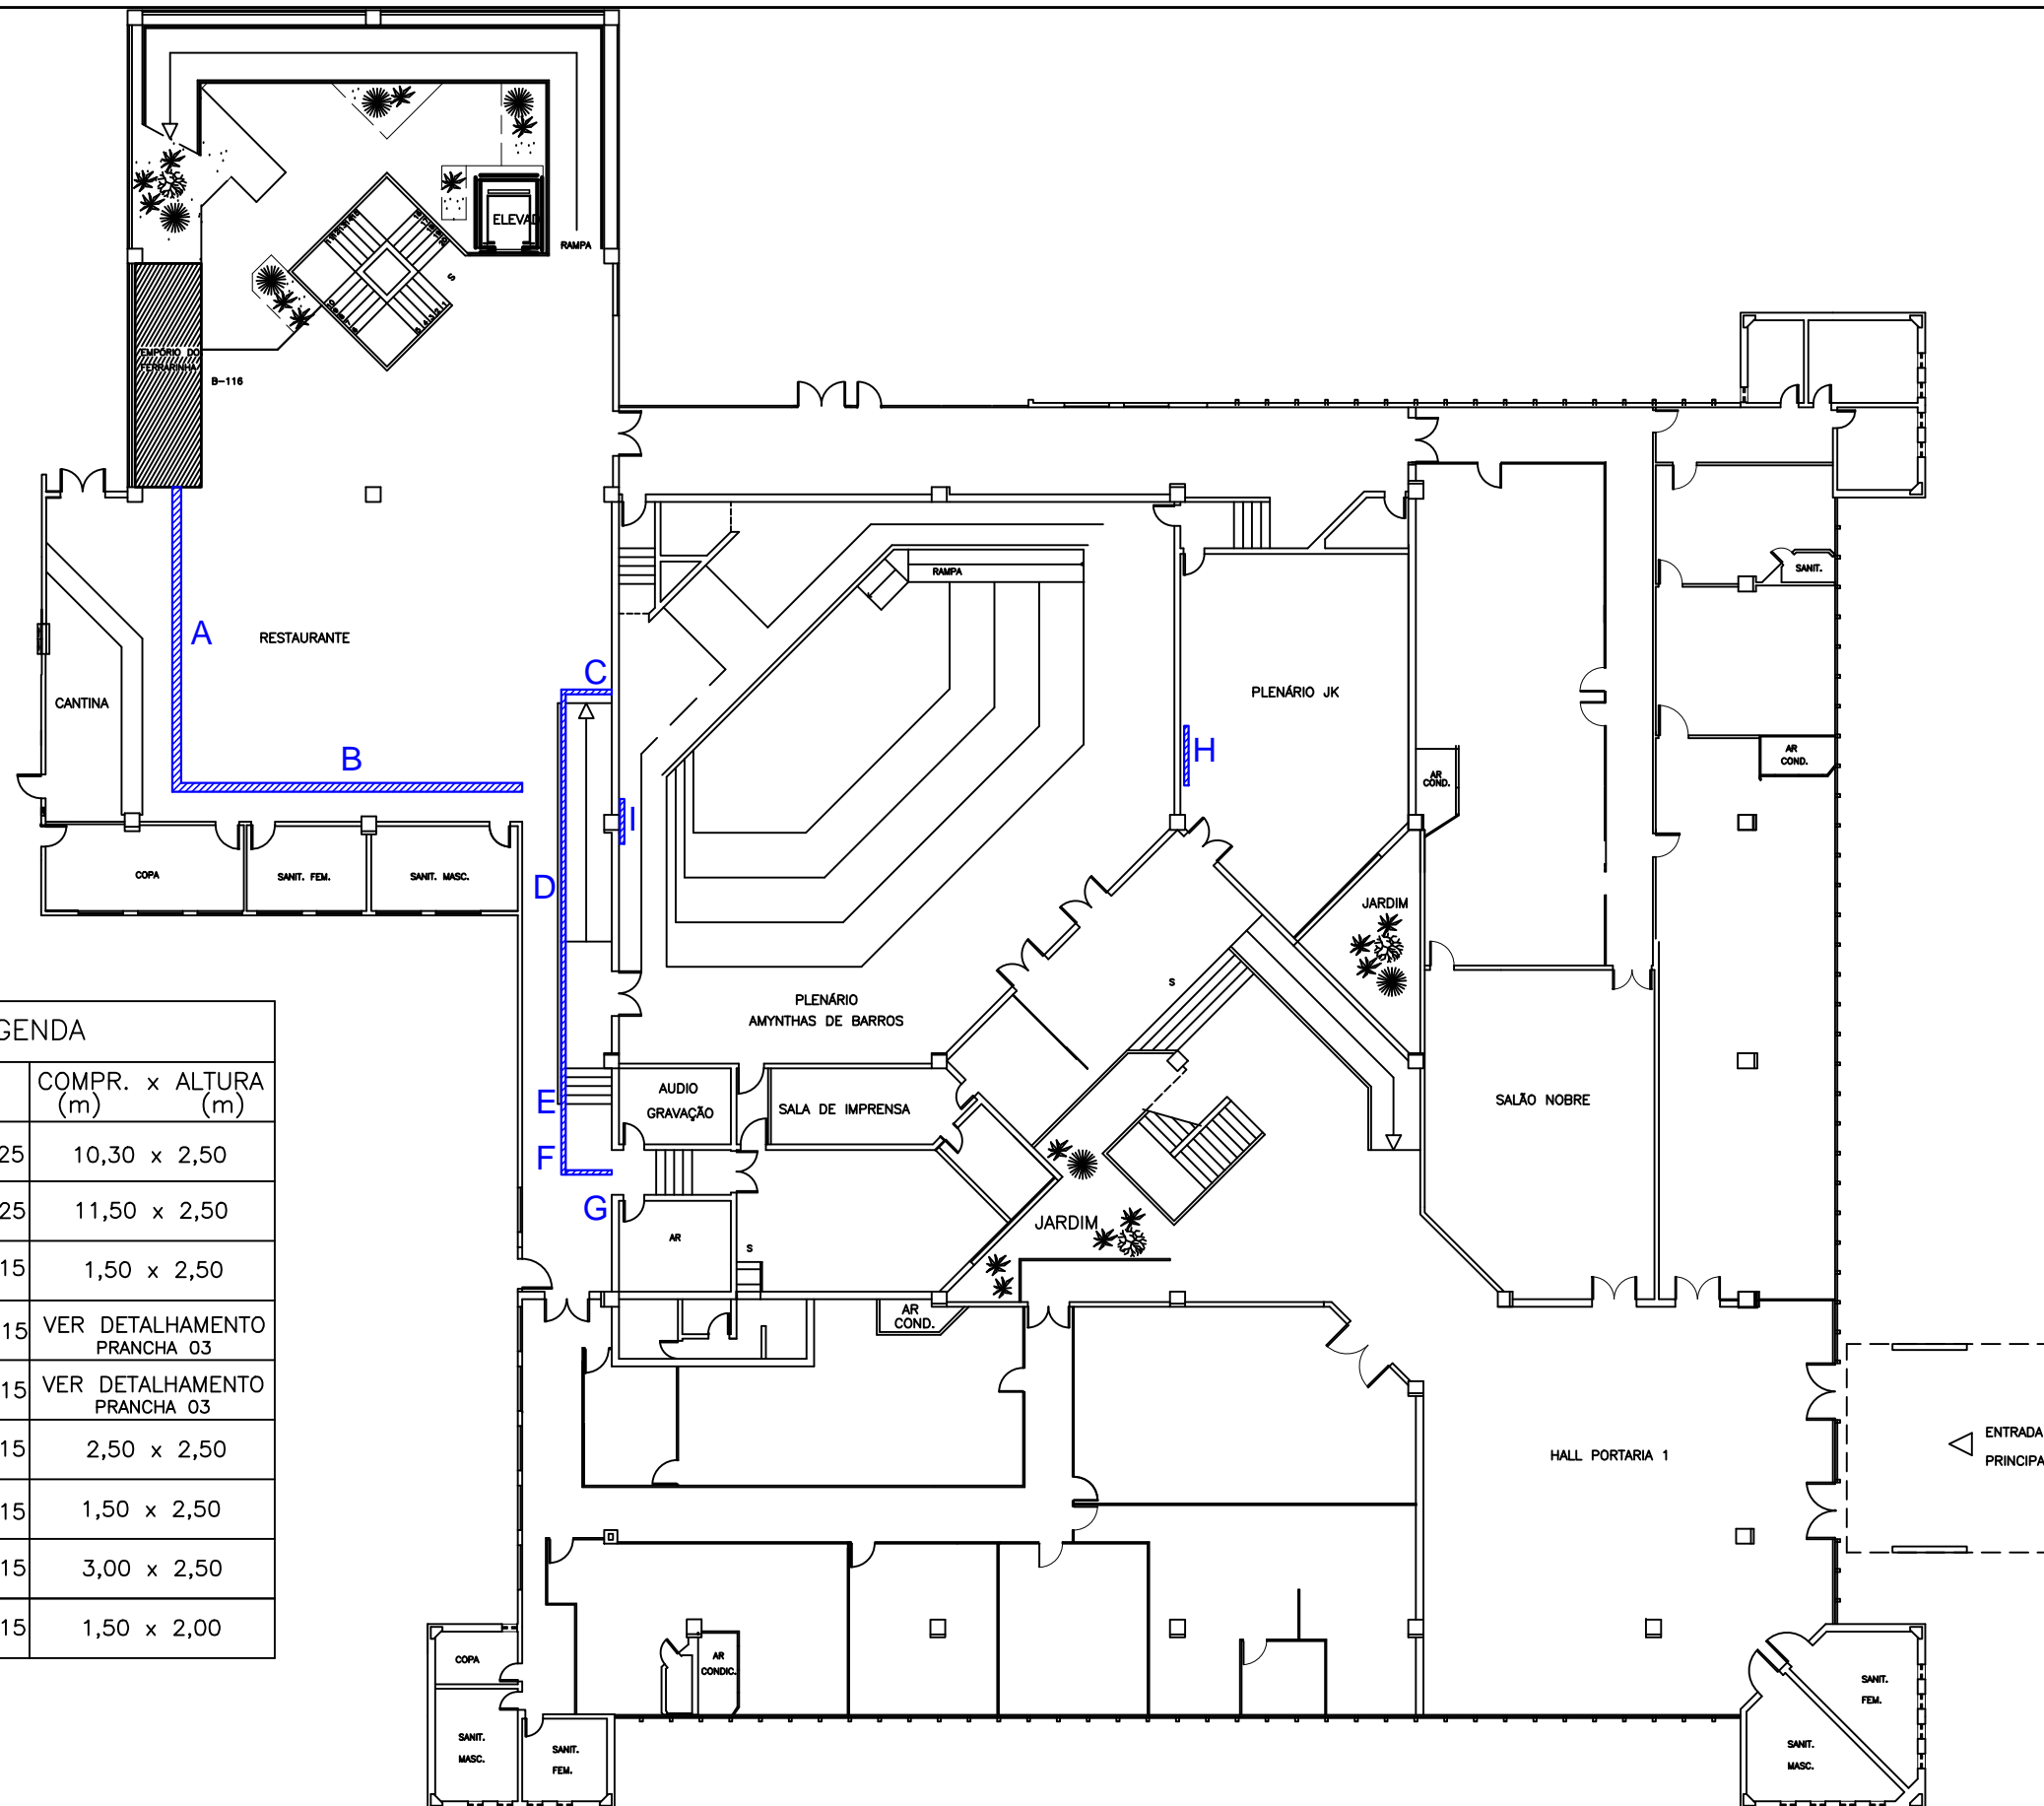

LEGENDA		
ESTRUTURA	COMPR. (m)	ALTURA (m)
A	BOX TRUSS Q 25	10,30 x 2,50
B	BOX TRUSS Q 25	11,50 x 2,50
C	BOX TRUSS Q 15	1,50 x 2,50
D	BOX TRUSS Q 15	VER DETALHAMENTO PRANCHA 03
E	BOX TRUSS Q 15	VER DETALHAMENTO PRANCHA 03
F	BOX TRUSS Q 15	2,50 x 2,50
G	BOX TRUSS Q 15	1,50 x 2,50
H	BOX TRUSS Q 15	3,00 x 2,50
I	BOX TRUSS Q 15	1,50 x 2,00