



DESENHO 14

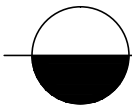

CAIXA U - GABINETE 39
ESCALA 1:100

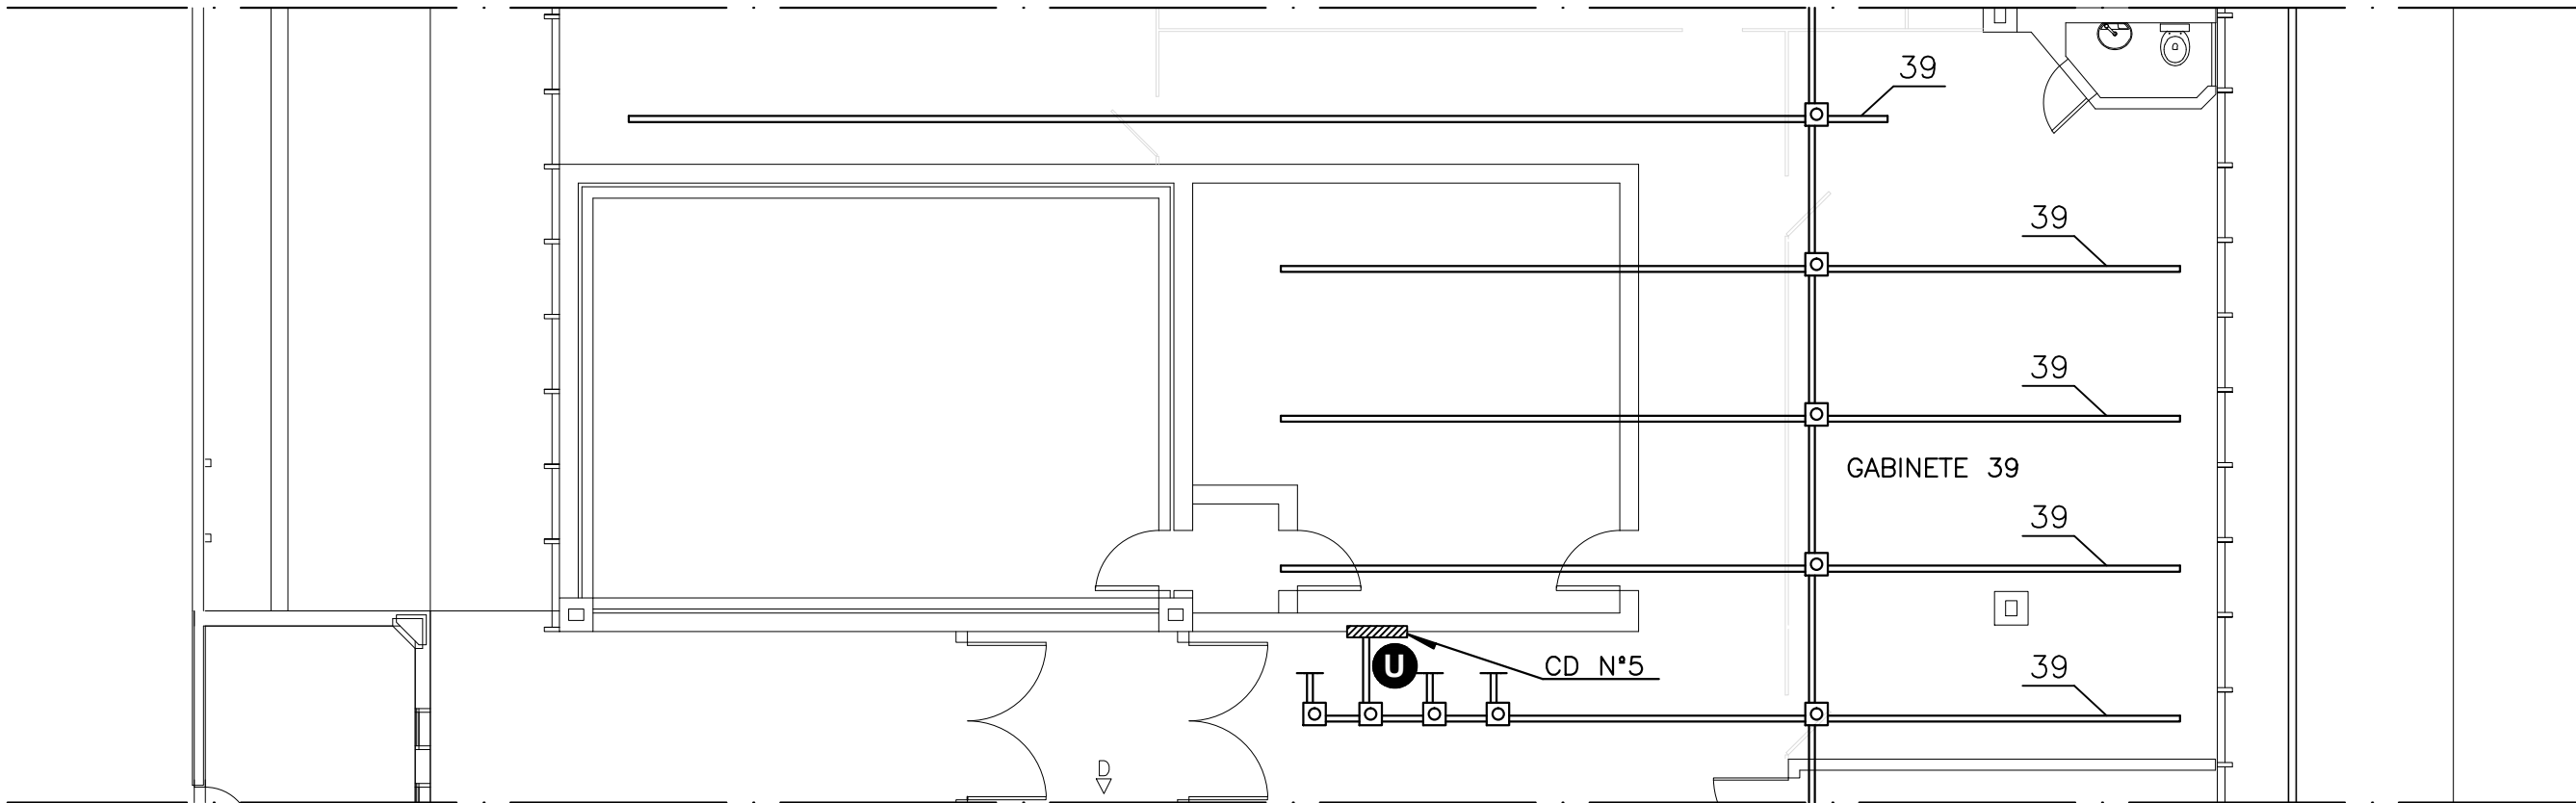

CÂMARA MUNICIPAL DE BELO HORIZONTE

PROJETO DE AMPLIAÇÃO DA TELEFONIA – 3º PAVTO

Responsável Técnico	Desenhista	Escala	Folha	Data
JOÃO HENRIQUE SALOMÃO BUDARUICHE	EDUARDO H. N. S. COSTA	1:100	13/14	FEVEREIRO/2012