
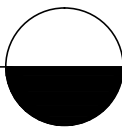


DESENHO 2

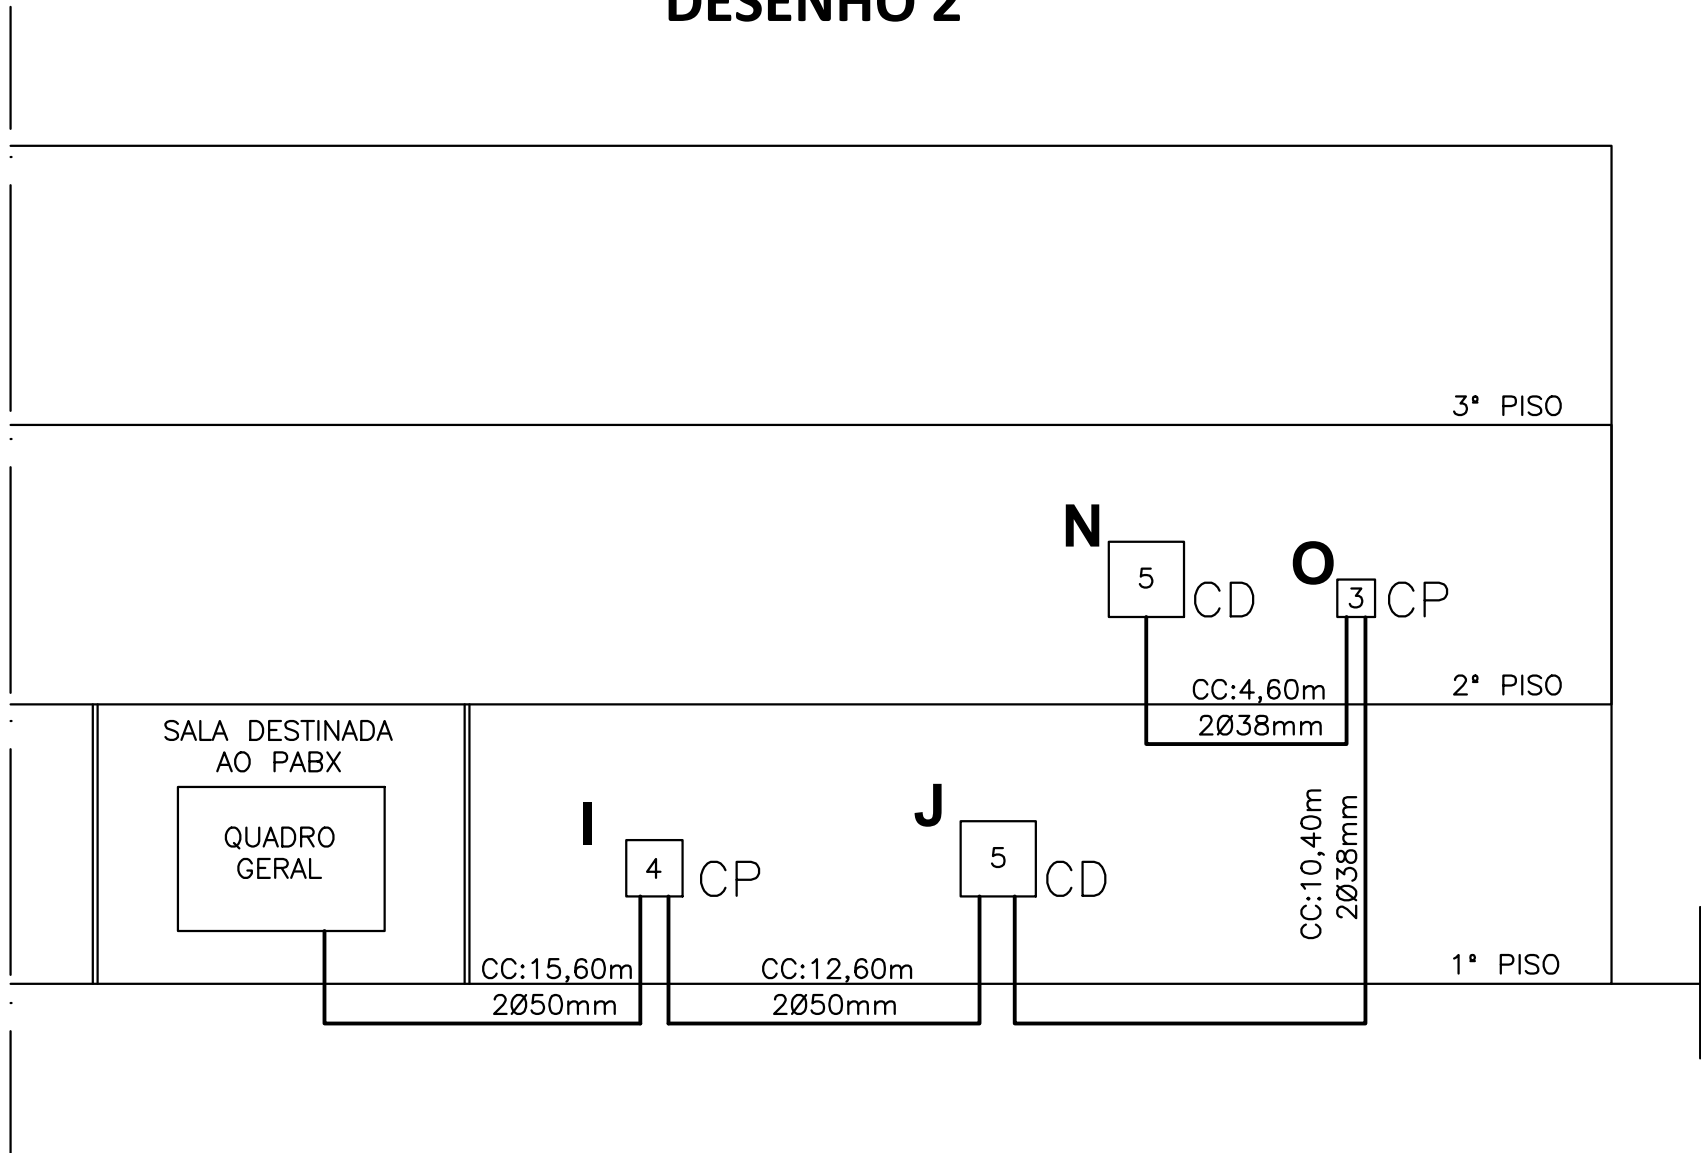

CAMINHO DG ATÉ QUADRO J (1º PISO)
SEM ESCALA

				
CÂMARA MUNICIPAL DE BELO HORIZONTE				
PROJETO DE AMPLIAÇÃO DA TELEFONIA – DESENHO 2				
Responsável Técnico	Desenhista	Escala	Folha	Data
JOÃO HENRIQUE SALOMÃO BUDARUICHE	EDUARDO H. N. S. COSTA	SEM ESCALA	02/14	FEVEREIRO/2012