



DESENHO 4

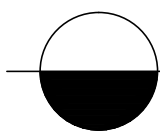

CAMINHO DG ATÉ QUADROS K (2º PISO), P (3º PISO) - BLOCO B
SEM ESCALA

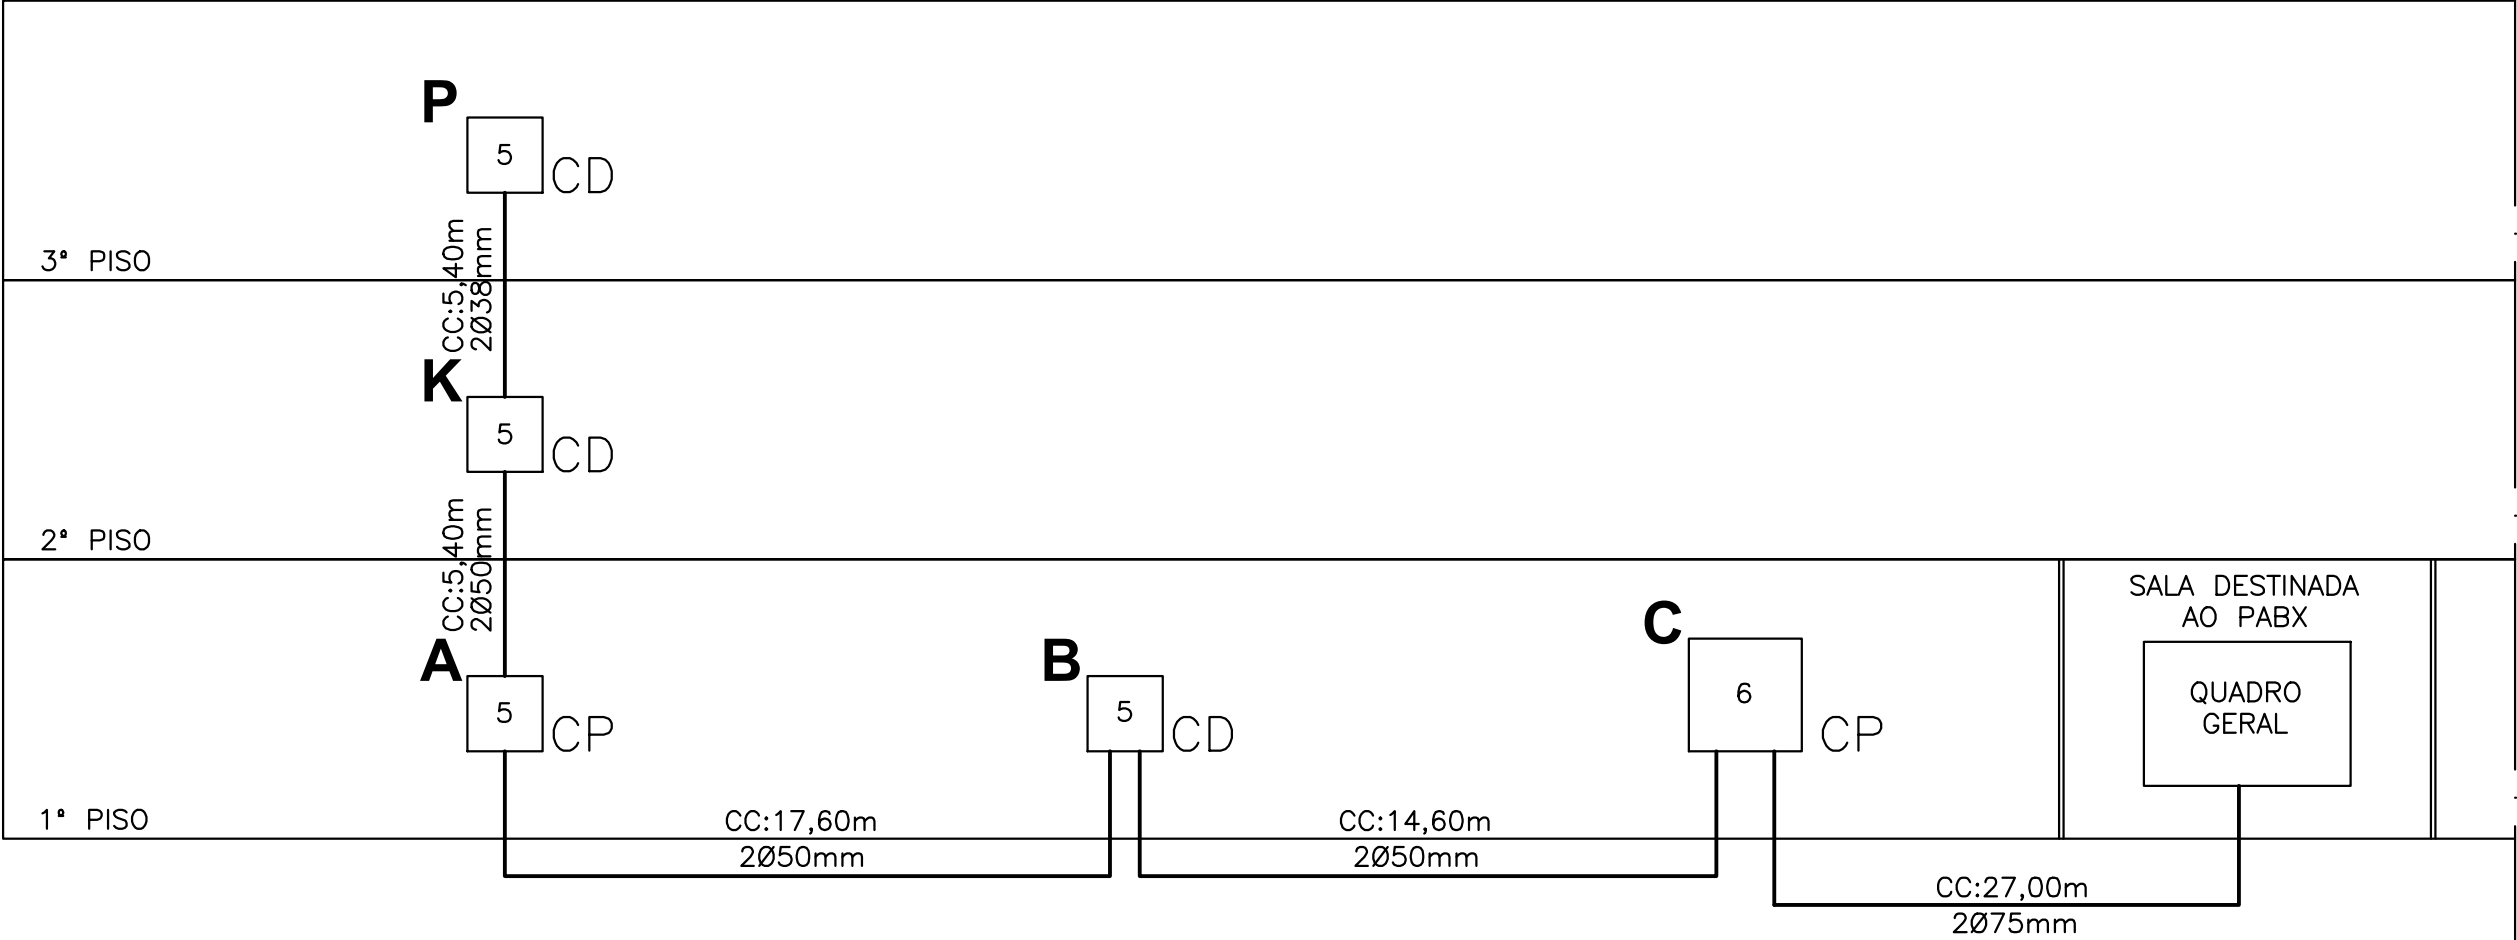

CÂMARA MUNICIPAL DE BELO HORIZONTE

PROJETO DE AMPLIAÇÃO DA TELEFONIA – DESENHO 4

Responsável Técnico	Desenhista	Escala	Folha	Data
JOÃO HENRIQUE SALOMÃO BUDARUICHE	EDUARDO H. N. S. COSTA	SEM ESCALA	04/14	FEVEREIRO/2012