


DESENHO 5

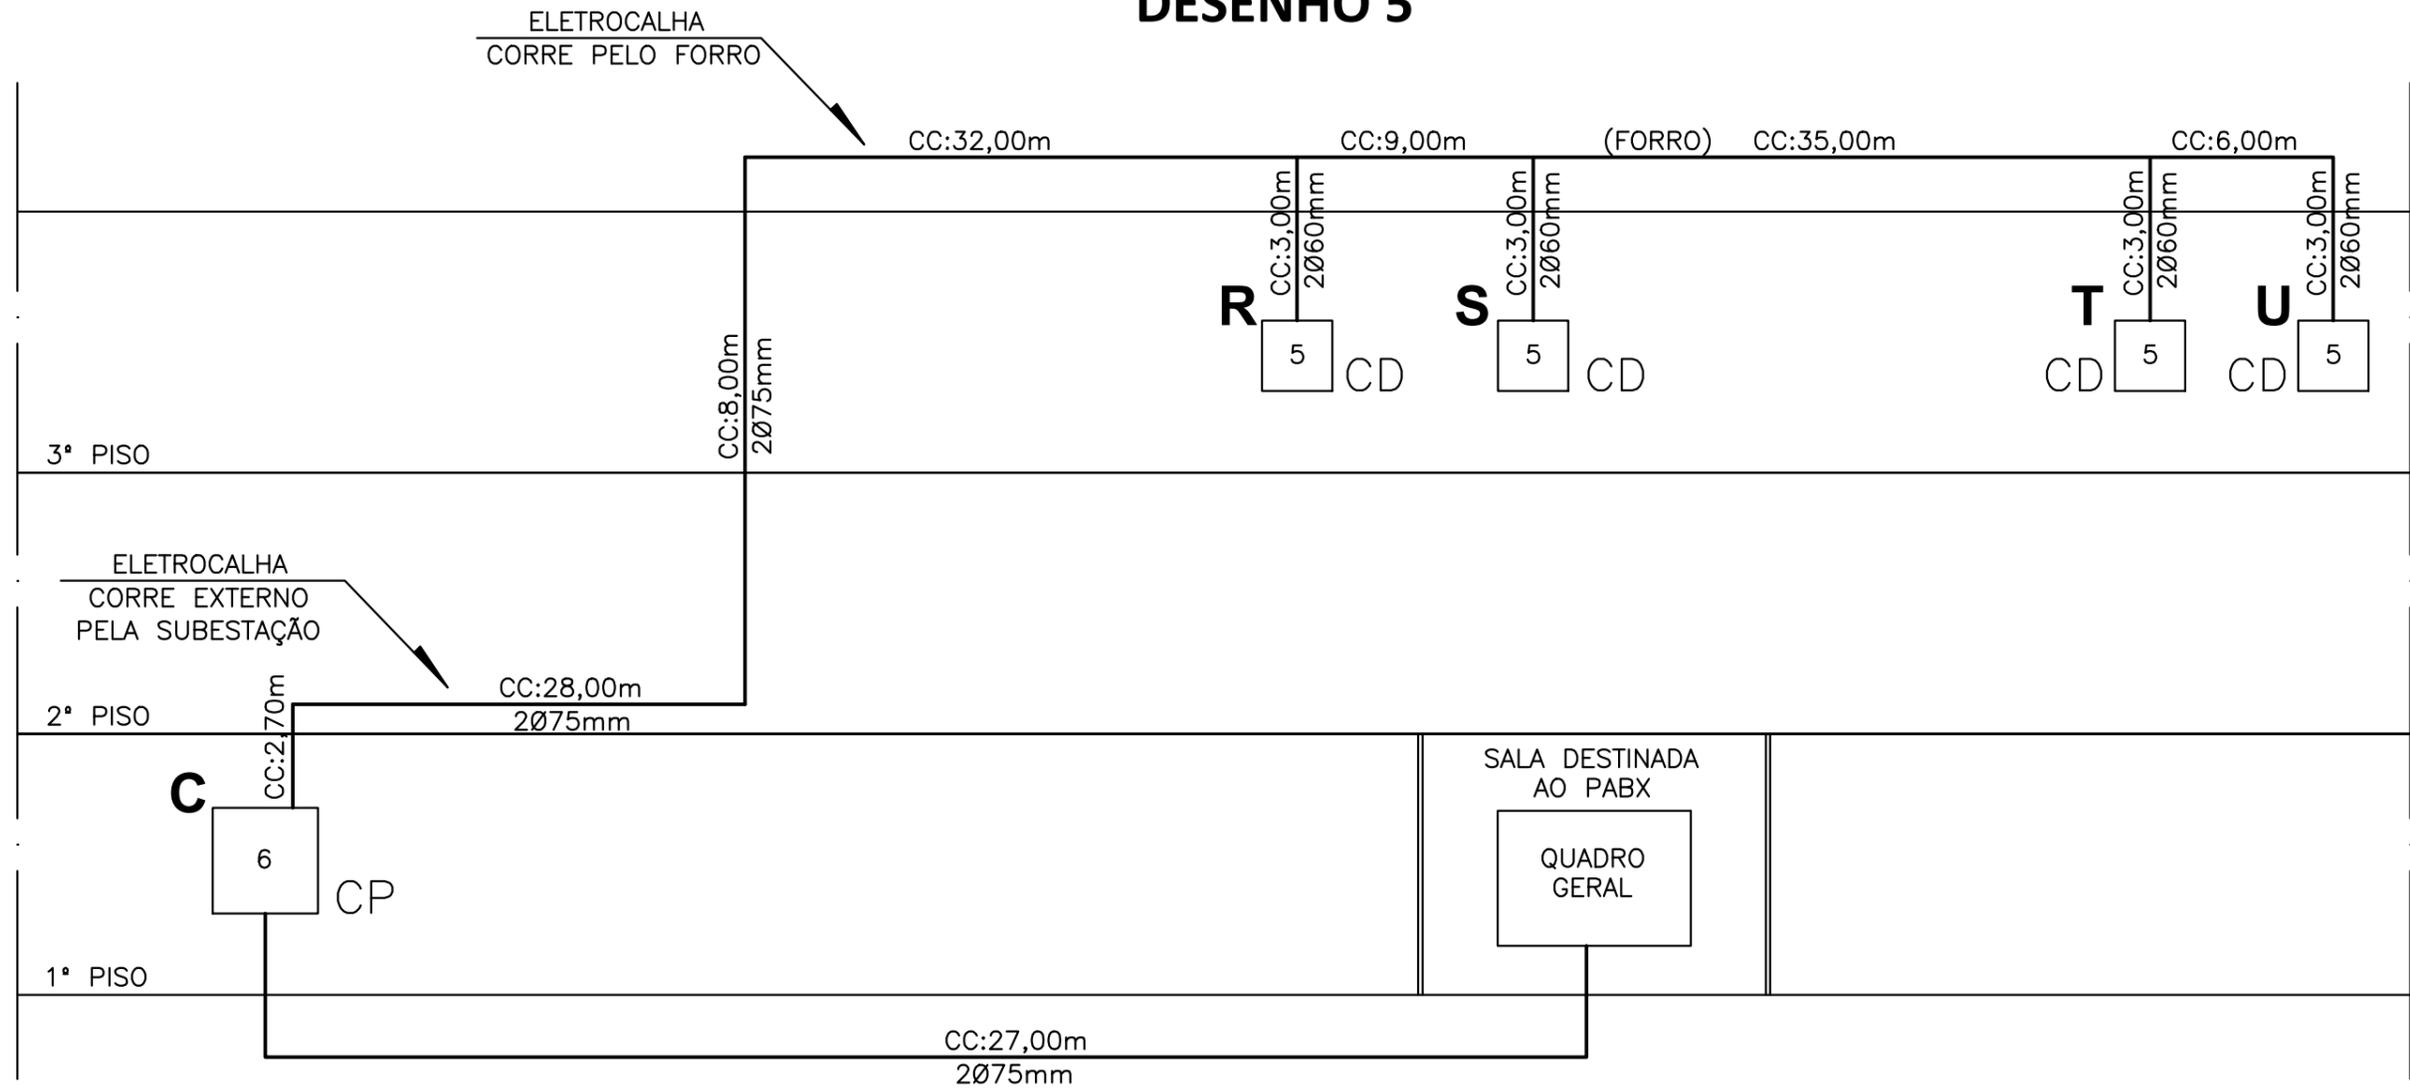

CAMINHO DG ATÉ QUADROS R, S, T, U (3º PISO) - BLOCO A

SEM ESCALA



CÂMARA MUNICIPAL DE BELO HORIZONTE

PROJETO DE AMPLIAÇÃO DA TELEFONIA – DESENHO 5

Responsável Técnico	Desenhista	Escala	Folha	Data
JOÃO HENRIQUE SALOMÃO BUDARUICHE	EDUARDO H. N. S. COSTA	SEM ESCALA	05/14	FEVEREIRO/2012