



DESENHO 8

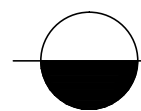

QUADRO M - GABINETE 6 (2º PAVTO)

ESCALA 1:125

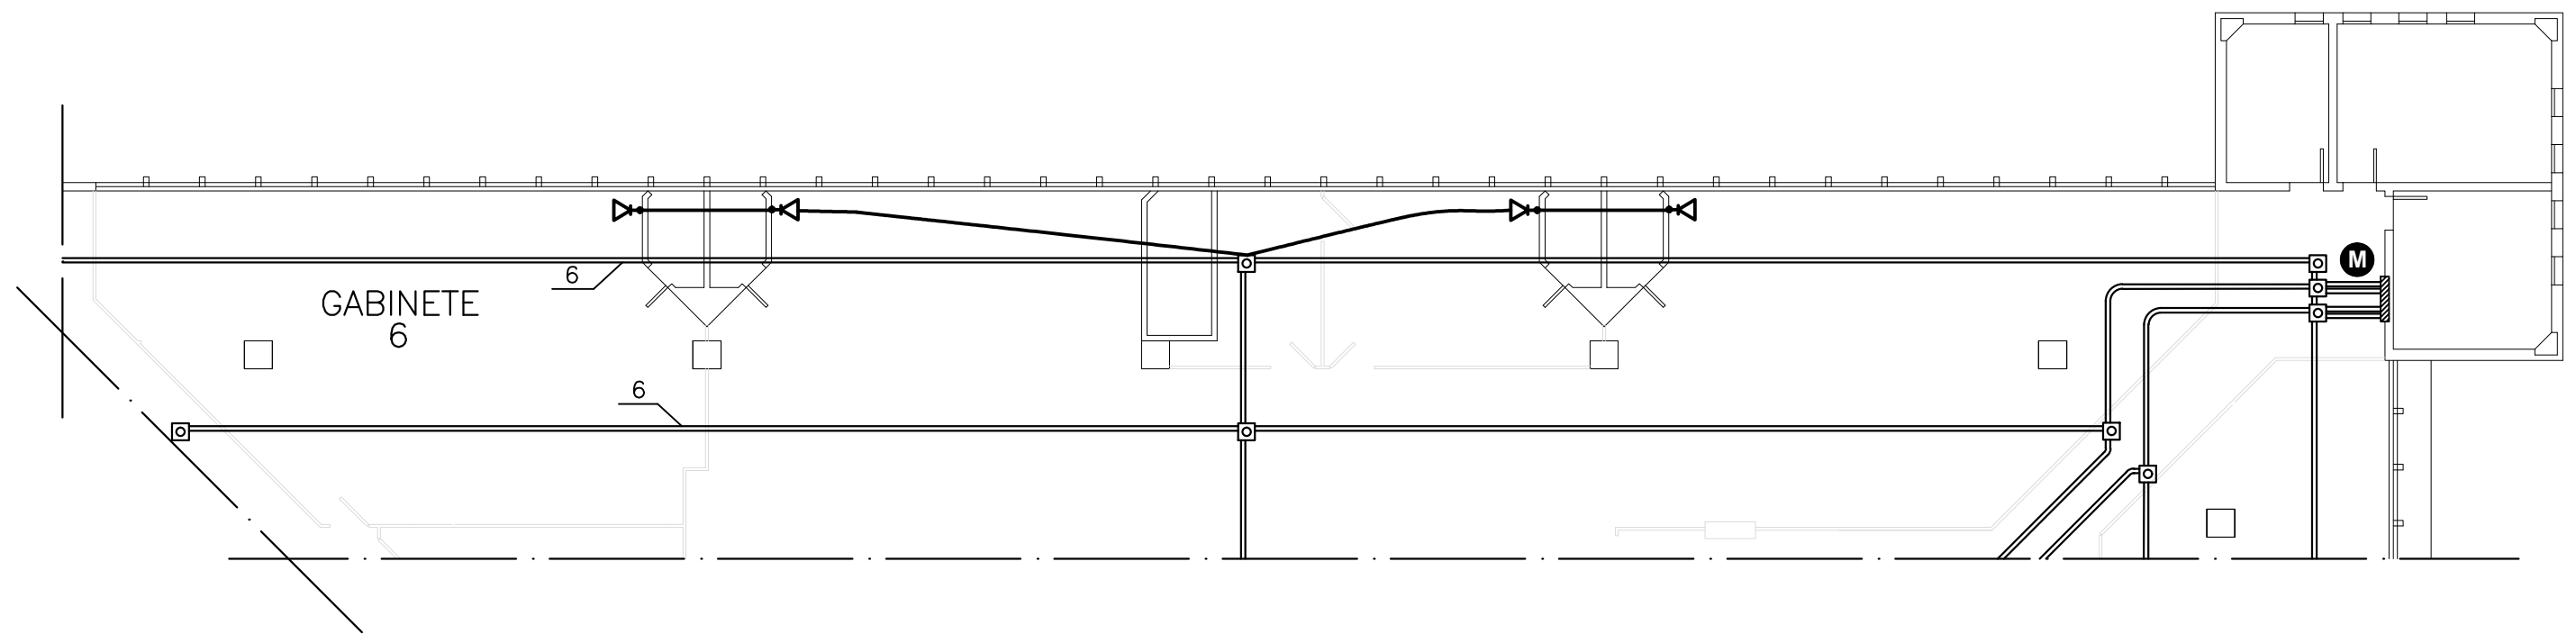

CÂMARA MUNICIPAL DE BELO HORIZONTE

PROJETO DE AMPLIAÇÃO DA TELEFONIA – 2º PAVTO

Responsável Técnico	Desenhista	Escala	Folha	Data
JOÃO HENRIQUE SALOMÃO BUDARUICHE	EDUARDO H. N. S. COSTA	1:125	08/14	FEVEREIRO/2012