


PLANTA DE COBERTURA
 ESC: 1:400
 AREA: 153,76m²



DETALHE DA COBERTURA
 ESC: 1:200

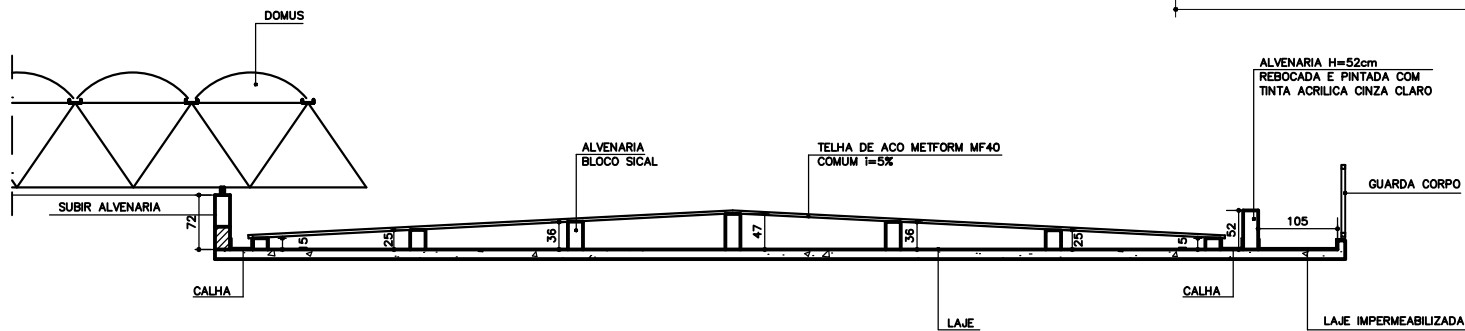

CÂMARA MUNICIPAL DE BELO HORIZONTE

TÍTULO

PLANTA COBERTURA – CMBH

RESPONSÁVEL TÉCNICO	ESCALA	DATA	DESENHISTA	FOLHA
JOÃO HENRIQUE SALOMÃO BUDARUICHE	INDICADA	AGOSTO/2013	CAMILA C. F. ALVES	01/01